



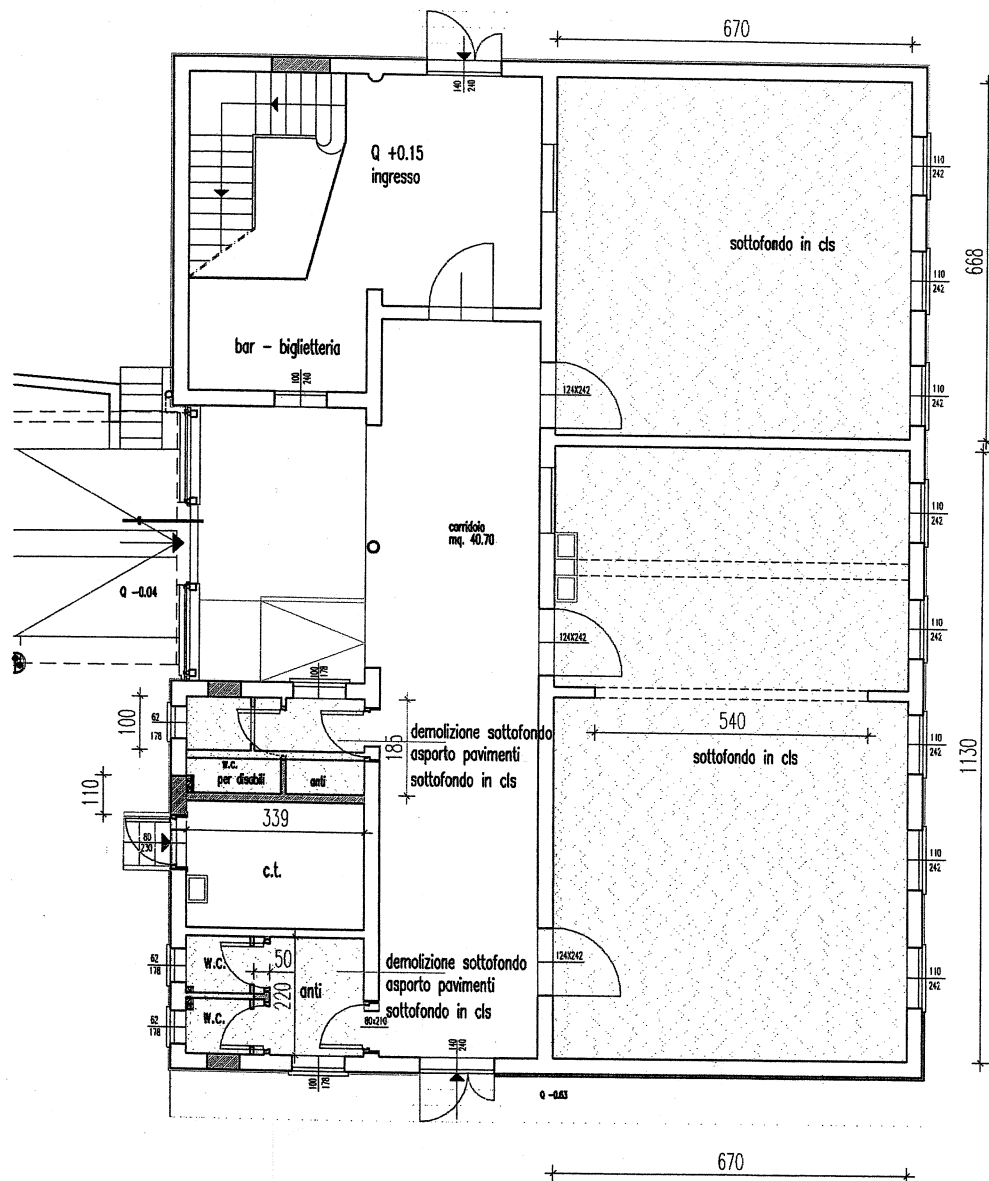

PIANTA PIANO TERRA, scala 1:100

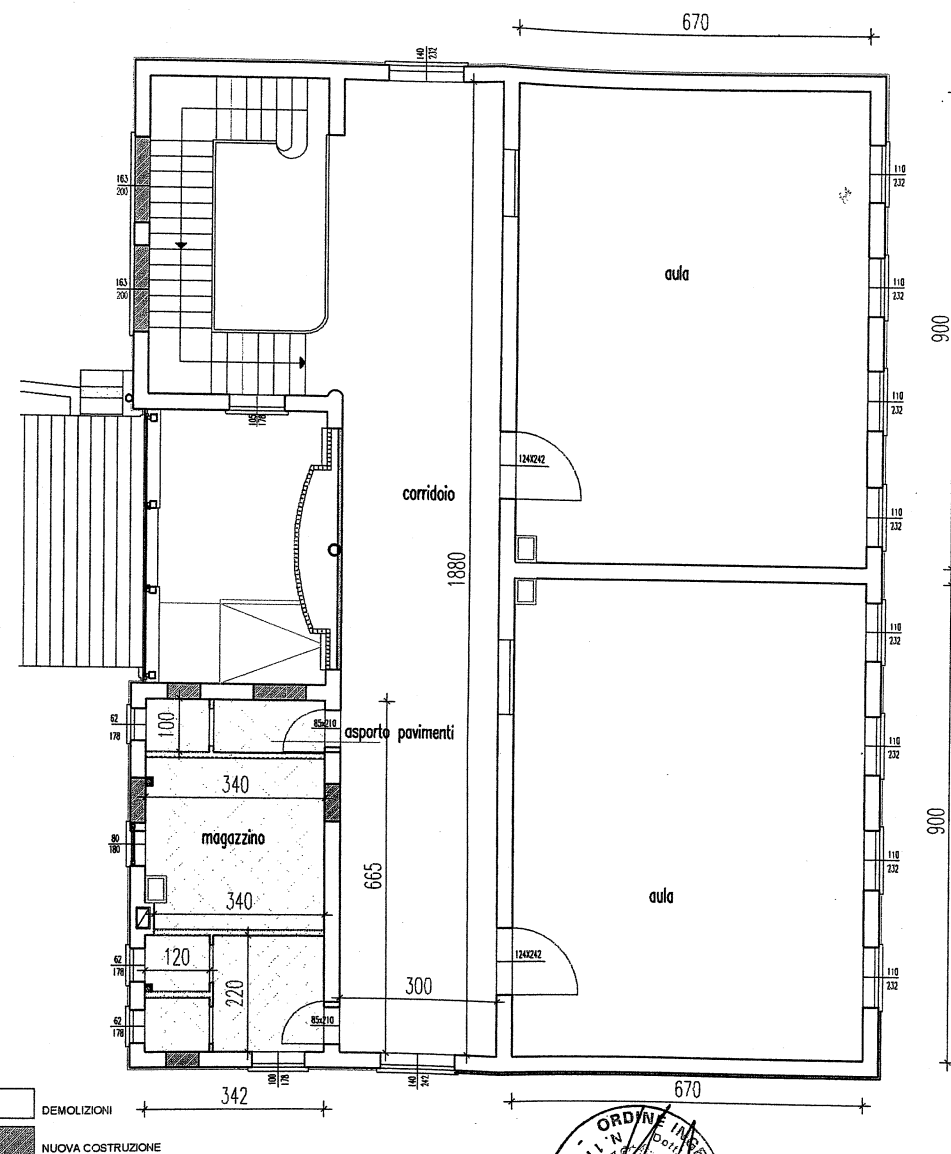

PIANTA PIANO PRIMO, scala 1:100

