




COMMITTENTE	TITOLO PROGETTO / DATA	PROGETTISTI	AREA INTERESSATA	NOME DEL PROGETTO	TITOLO ELABORATO	N° TAVOLA
ENTE PARCO NATURALE REGIONALE DEL FIUME SILE via Tandura, 40 31100 TREVISO tel. 0422.321.994 fax 0422.321.839	PROGETTO DEFINITIVO DEI PERCORSI CICLABILI E PEDONALI DA VEDELAGO A TREVISO INCENTRATI SUL SEDIME DELLA EX FERROVIA TREVISO-OSTIGLIA PRIMO STRALCIO "CERVARA" - AGOSTO 2003 -	Gennaro Memmoli architetto via Cesare Rossarol, 22 30175 Marghera-VE e-mail memmoli@libero.it Maurizio Leoni agronomo viale della Repubblica, 19/C 31020 Villorba (TV) e-mail studio_leoni@tin.it	TERRITORIO COMUNALE DI MORGANO QUINTO DI TREVISO - PROVINCIA DI TREVISO -	"GiraSile" la GreenWay del Parco del Sile: stralcio funzionale "Cervara"	PROGETTO LOTTO "B" TRATTO N° 8 Planimetrie scala 1/1000 Sezioni scala 1/200	3.10

Planimetria di progetto
scala 1/1000

- 15** TELECOM ITALIA SpA DTRNE
Km 108+450
Ostiglia-Treviso
telefonico aereo
- 14** ESERCIZIO DI TREVISO
Km 108+320
Ostiglia-Treviso
elettrico sot.

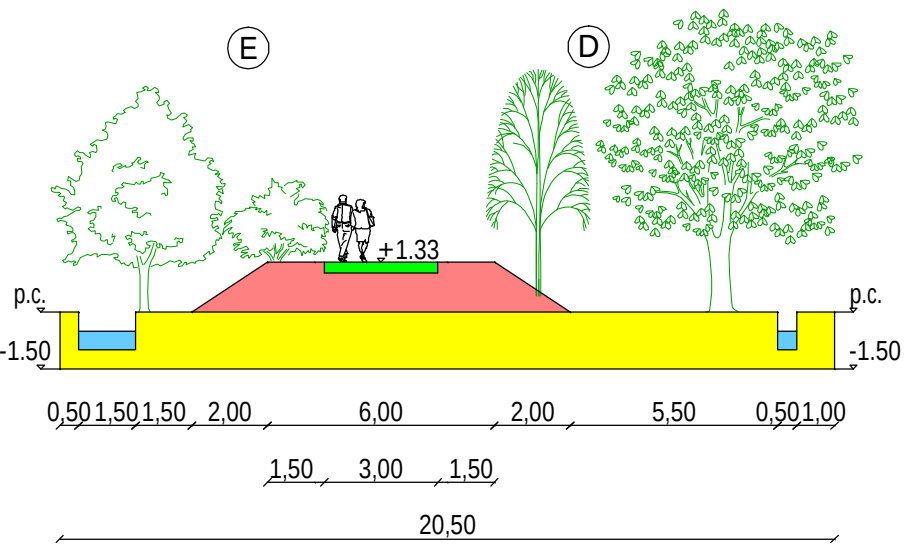

Sezione di progetto al Km 108+180 - scala 1/200

Tipologia "E":
Acero campestre
Perastro
Prugnolo
Biancospino
Palloni di maggio

Tipologia "D":
Frassino maggiore
Farnia
Ontano nero
Olmo campestre

LEGENDA INFORMAZIONI PLANIMETRIA DI PROGETTO

Perimetro/Area sedime
catastale di proprietà
dell'Ente Parco Sile

Zonizzazione del Parco:



- Riserva Naturale Orientata
- Zona ad urbanizzazione controllata

N° Servitù lungo il tracciato dell'Ostiglia

LEGENDA SEZIONI DI PROGETTO

- Profilo/Sezione della
pavimentazione di progetto
- Profilo del rilevato
ferroviario esistente
- Profilo originario
del terreno
- Canalette/Scoline
lateralmente esistenti

LEGENDA PLANIMETRIA DI PROGETTO

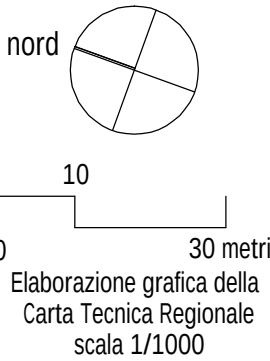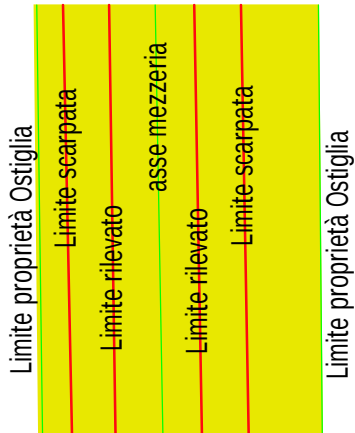

LOTTO "B" - Tratto n° 8 Da km 107+947 a Km 108+206

