



Portogruaro (Venezia)



Mulino di Belfiore - Pramaggiore

I LUOGHI lungo la Strada dei Vini Lison-Pramaggiore



FONDO EUROPEO AGRICOLO PER LO SVILUPPO RURALE: L'EUROPA INVESTE NELLE ZONE RURALI

Titolo:
Studio di fattibilità per il rilancio della Strada dei Vini Lison - Pramaggiore e la realizzazione di un'iniziativa di comunicazione per la valorizzazione dello specifico terroir.

tav. n°
7.2

Oggetto:
Esecutivo leggi per i LUOGHI della Strada dei Vini Lison - Pramaggiore

data: Marzo 2025
scala: 1:20

Committente: VeGAL - Gruppo Azione Locale Venezia Orientale
Via Cimetta, n° 1
30026 Portogruaro (VENEZIA)

RPR STUDIO
ROBERTO PESCAROLLO RICERCHE


ARCH. ROBERTO PESCAROLLO
progettista - coordinatore

Collaboratori:

Dott. Paolo Ziliotto, agronomo
Dott. Raffaele Foglia, commercialista
Arch. Alessandro Zuin, progettista
Dott. Lucio Bonato, geografo
Dott. Paolo Palma / Metodo Studio srl, grafica
Dott. Marco Vescovi / Promoservice srl, web e App.


RPR STUDIO Via Delle Industrie, 19 B - VEGA, 30175 VENEZIA tel/fax: +39 041 930255 email: rprstudio@gmail.com

NOTA BENE: misure in mm

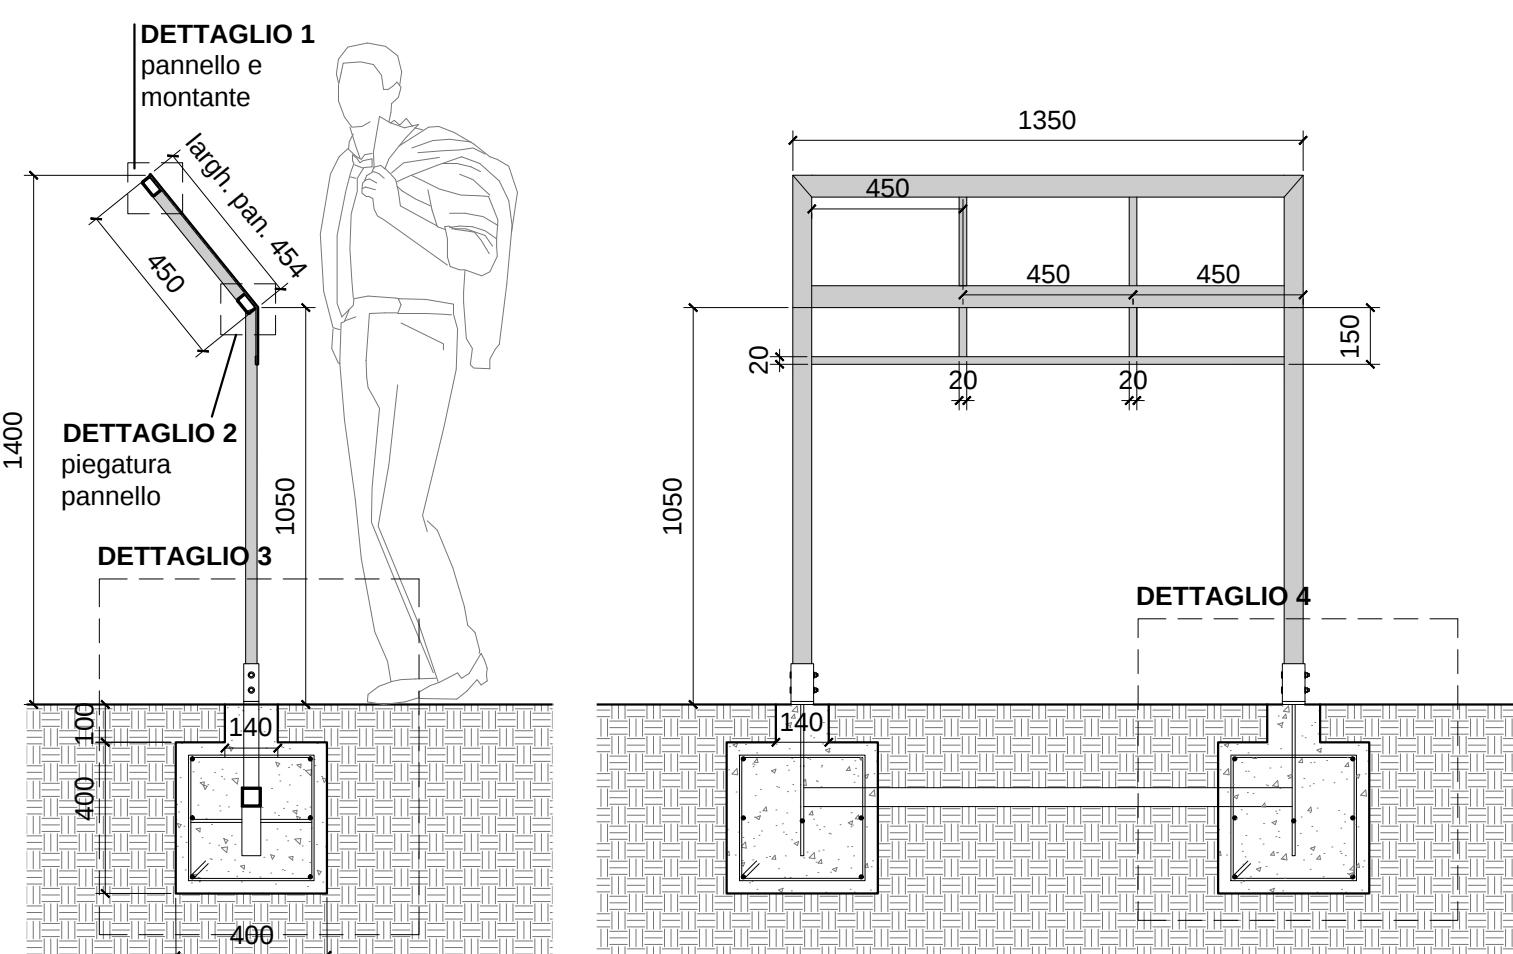


Sezione AA leggìo 1:20

Sezione BB leggìo 1:20

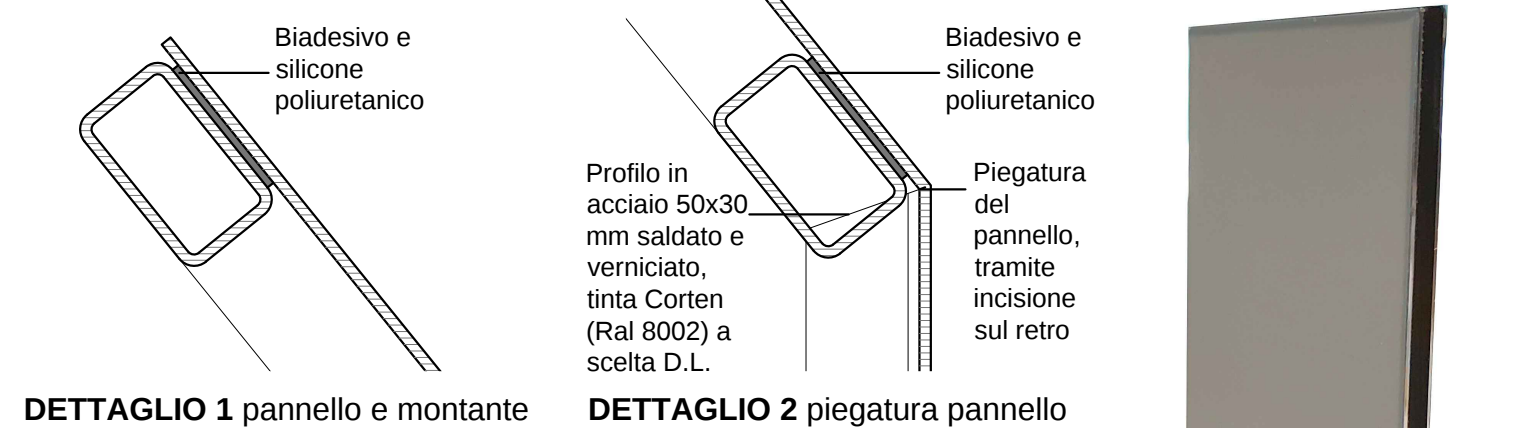

DETAGLIO 1 pannello e montante


DETAGLIO 2 piegatura pannello

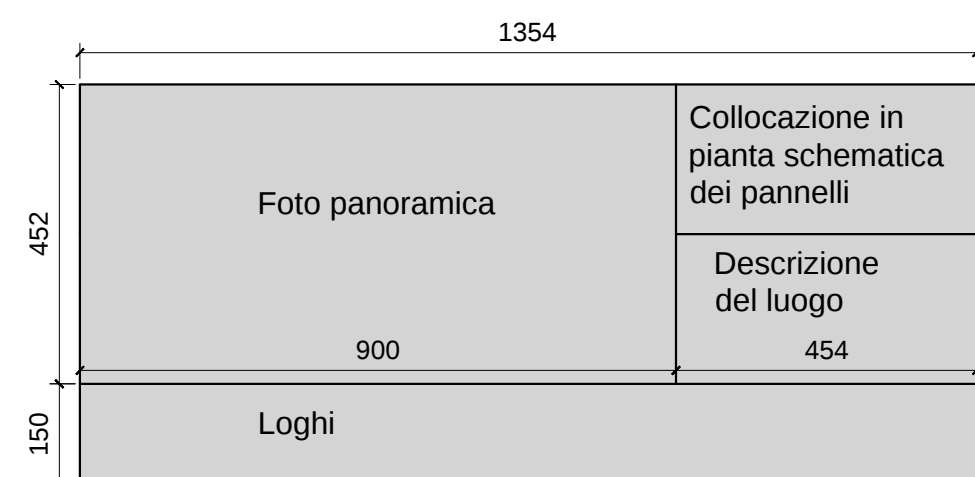

Sviluppo pannello Dibond

Pannello in Dibond sp. 3 mm

Pianta della struttura del leggìo 1:10

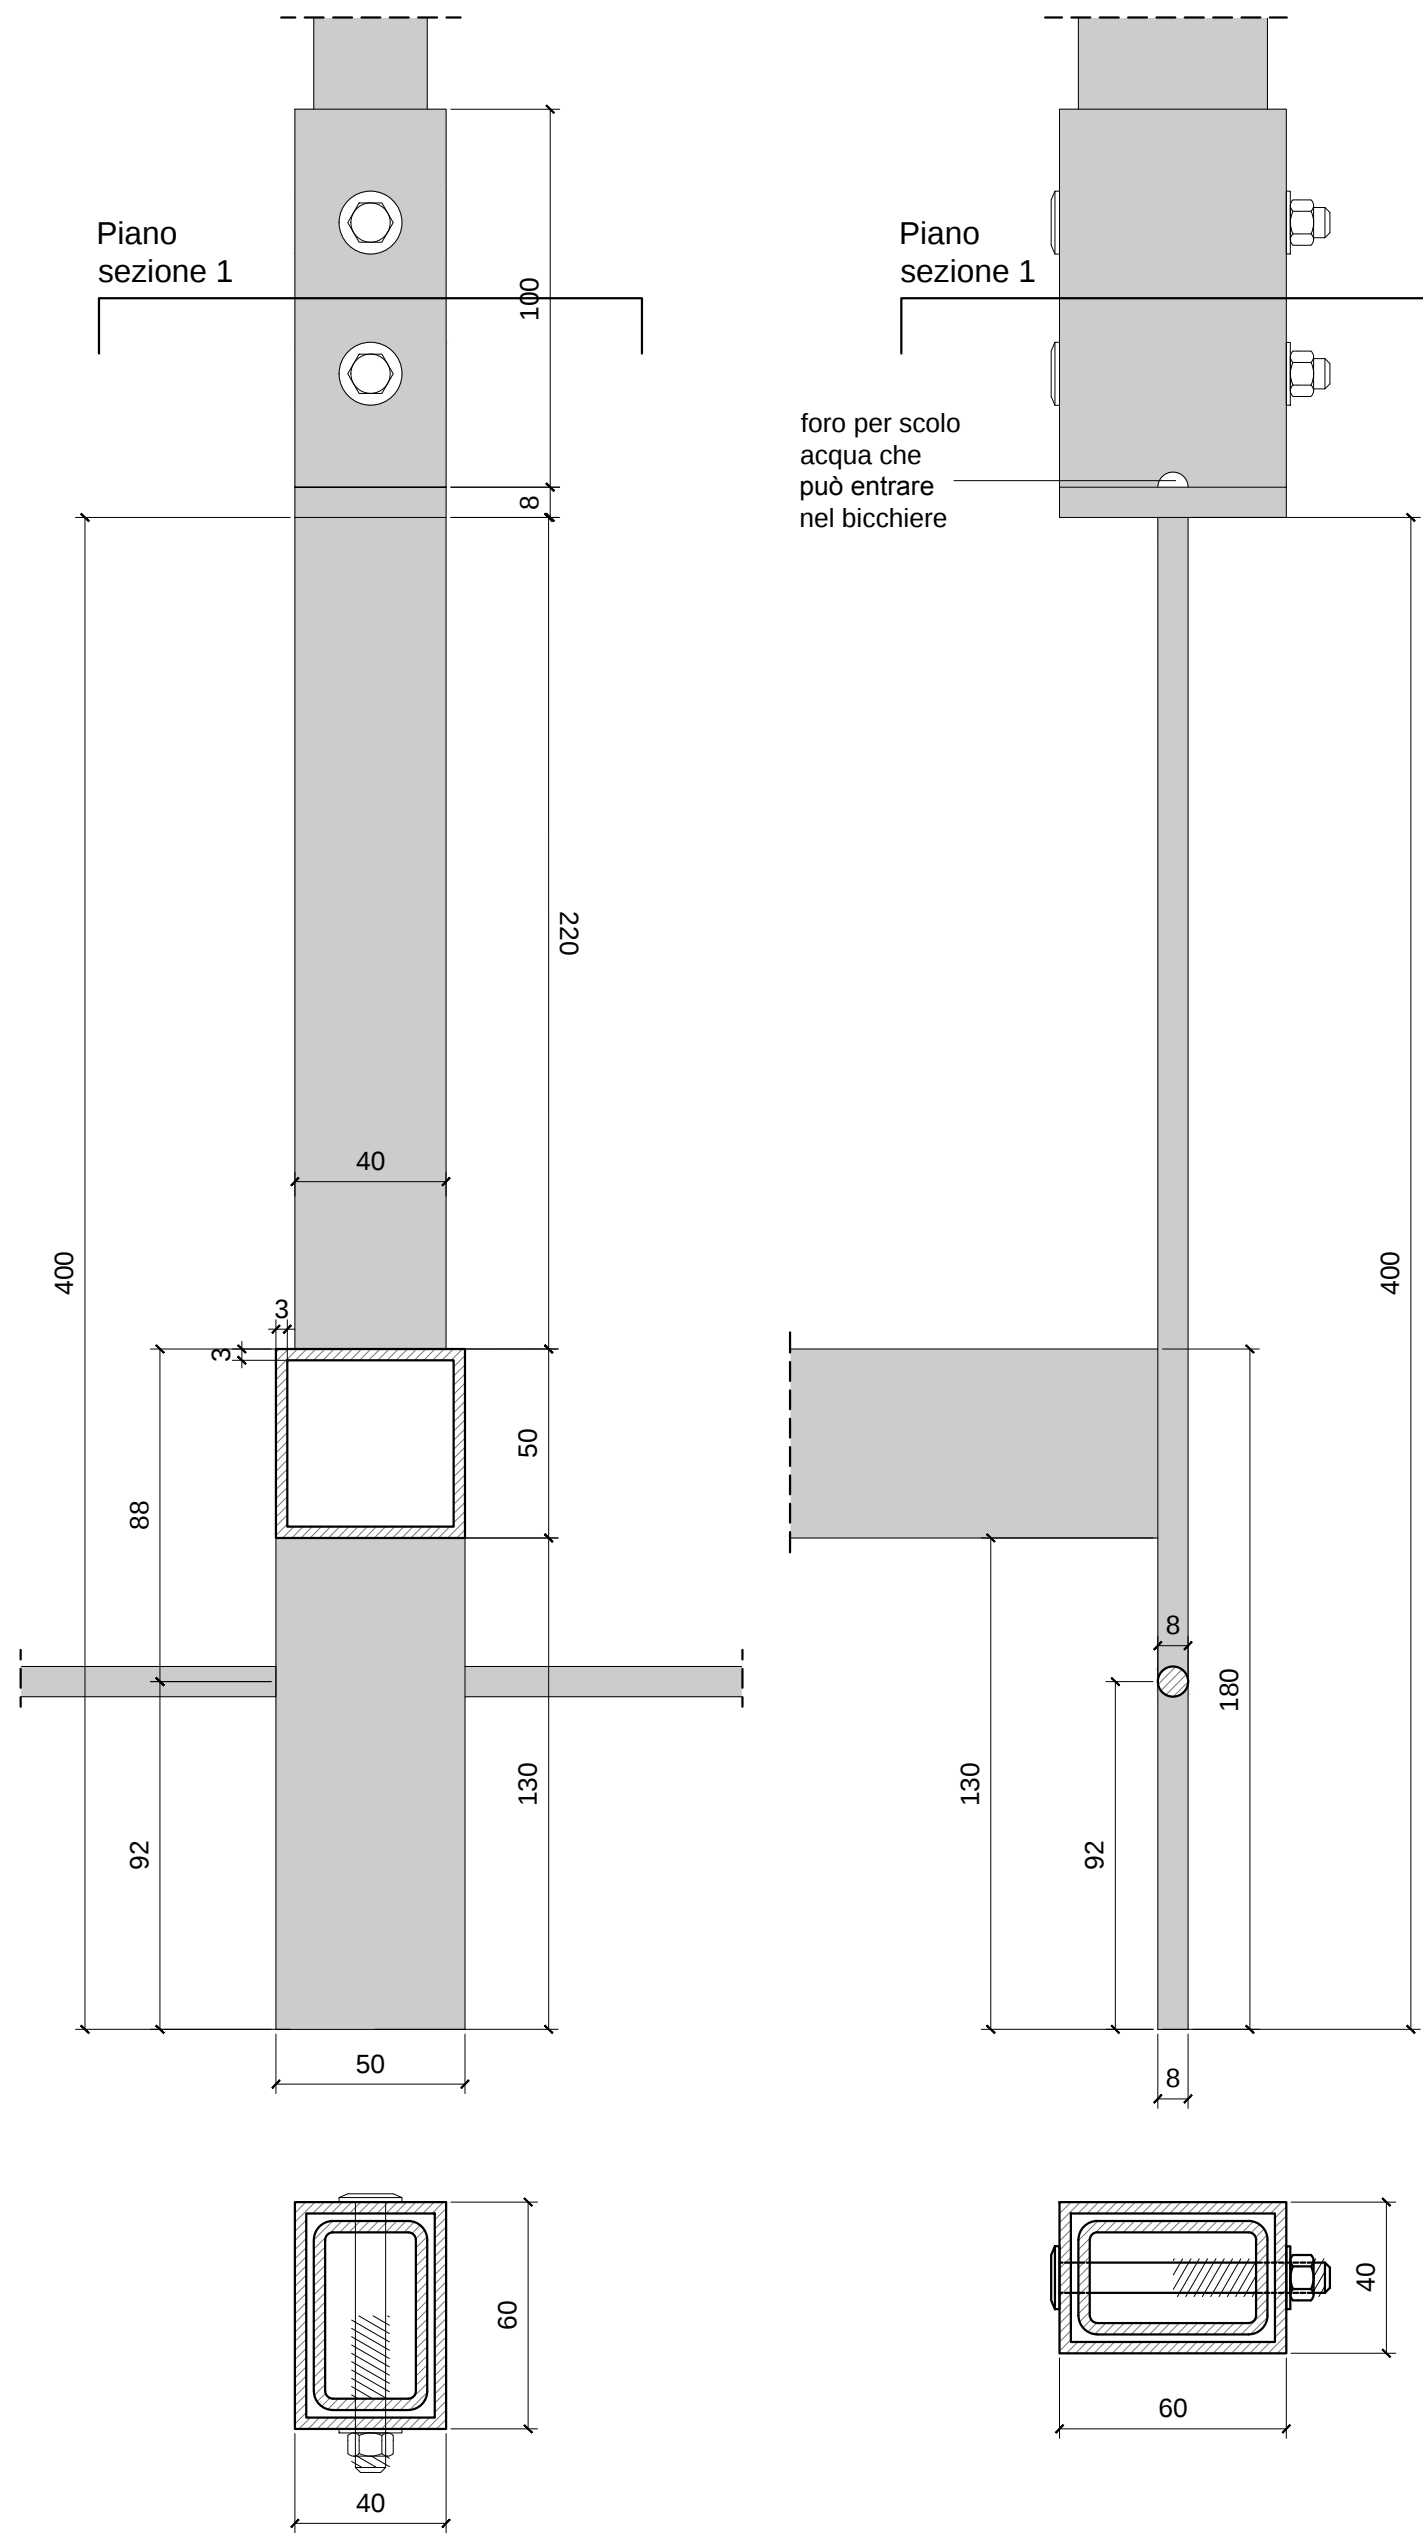


DETAGLIO 3 attacco a terra leggìo 1:2

DETAGLIO 4 attacco a terra leggìo 1:2

Pannello informativo:
Stampa su pannello in dibond da 3mm f.to 1354x604mm plastificato UV per garanzia durata dell'inchiostro con sul retro uno scavo per facilitare la piega con protettivo antigraffio per l'applicazione sarà previsto del biadesivo e del silicone poliuretano

Dettaglio 1 e 2:
Pannello dibond spessore di 3 mm e di dimensioni mm 1354 x 604H
Suddiviso in due parti:
Parte superiore inclinata di h. 452 mm
Parte inferiore verticale di h. 150 mm

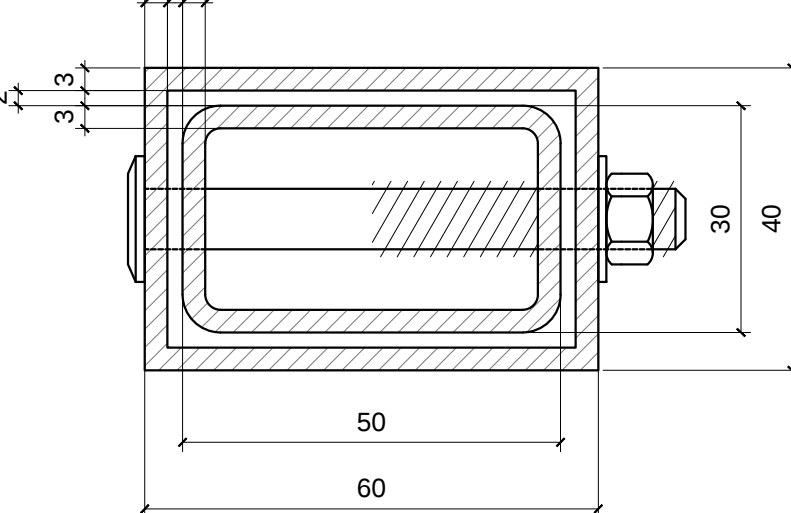

Bicchiere e montante collegati insieme con un sistema a secco

Montante dim. mm 50x30x3
Bicchiere dim. mm 60x40x3
Viti a testa svasata piana con cava esagonale, in acciaio inox, accessori di fissaggio (M6 x 12 mm)

Piano sezione 1 del bicchiere di fondazione 1:1




FONDO EUROPEO AGRICOLO PER LO SVILUPPO RURALE: L'EUROPA INVESTE NELLE ZONE RURALI




**Strada dei Vini
Lison - Pramaggiore**



Esempio di grafica per pannello Cison di Valmarino - Belvedere Rolle (per la grafica complessiva dei pannelli vedasi TAV. 1 Relazione tecnica)

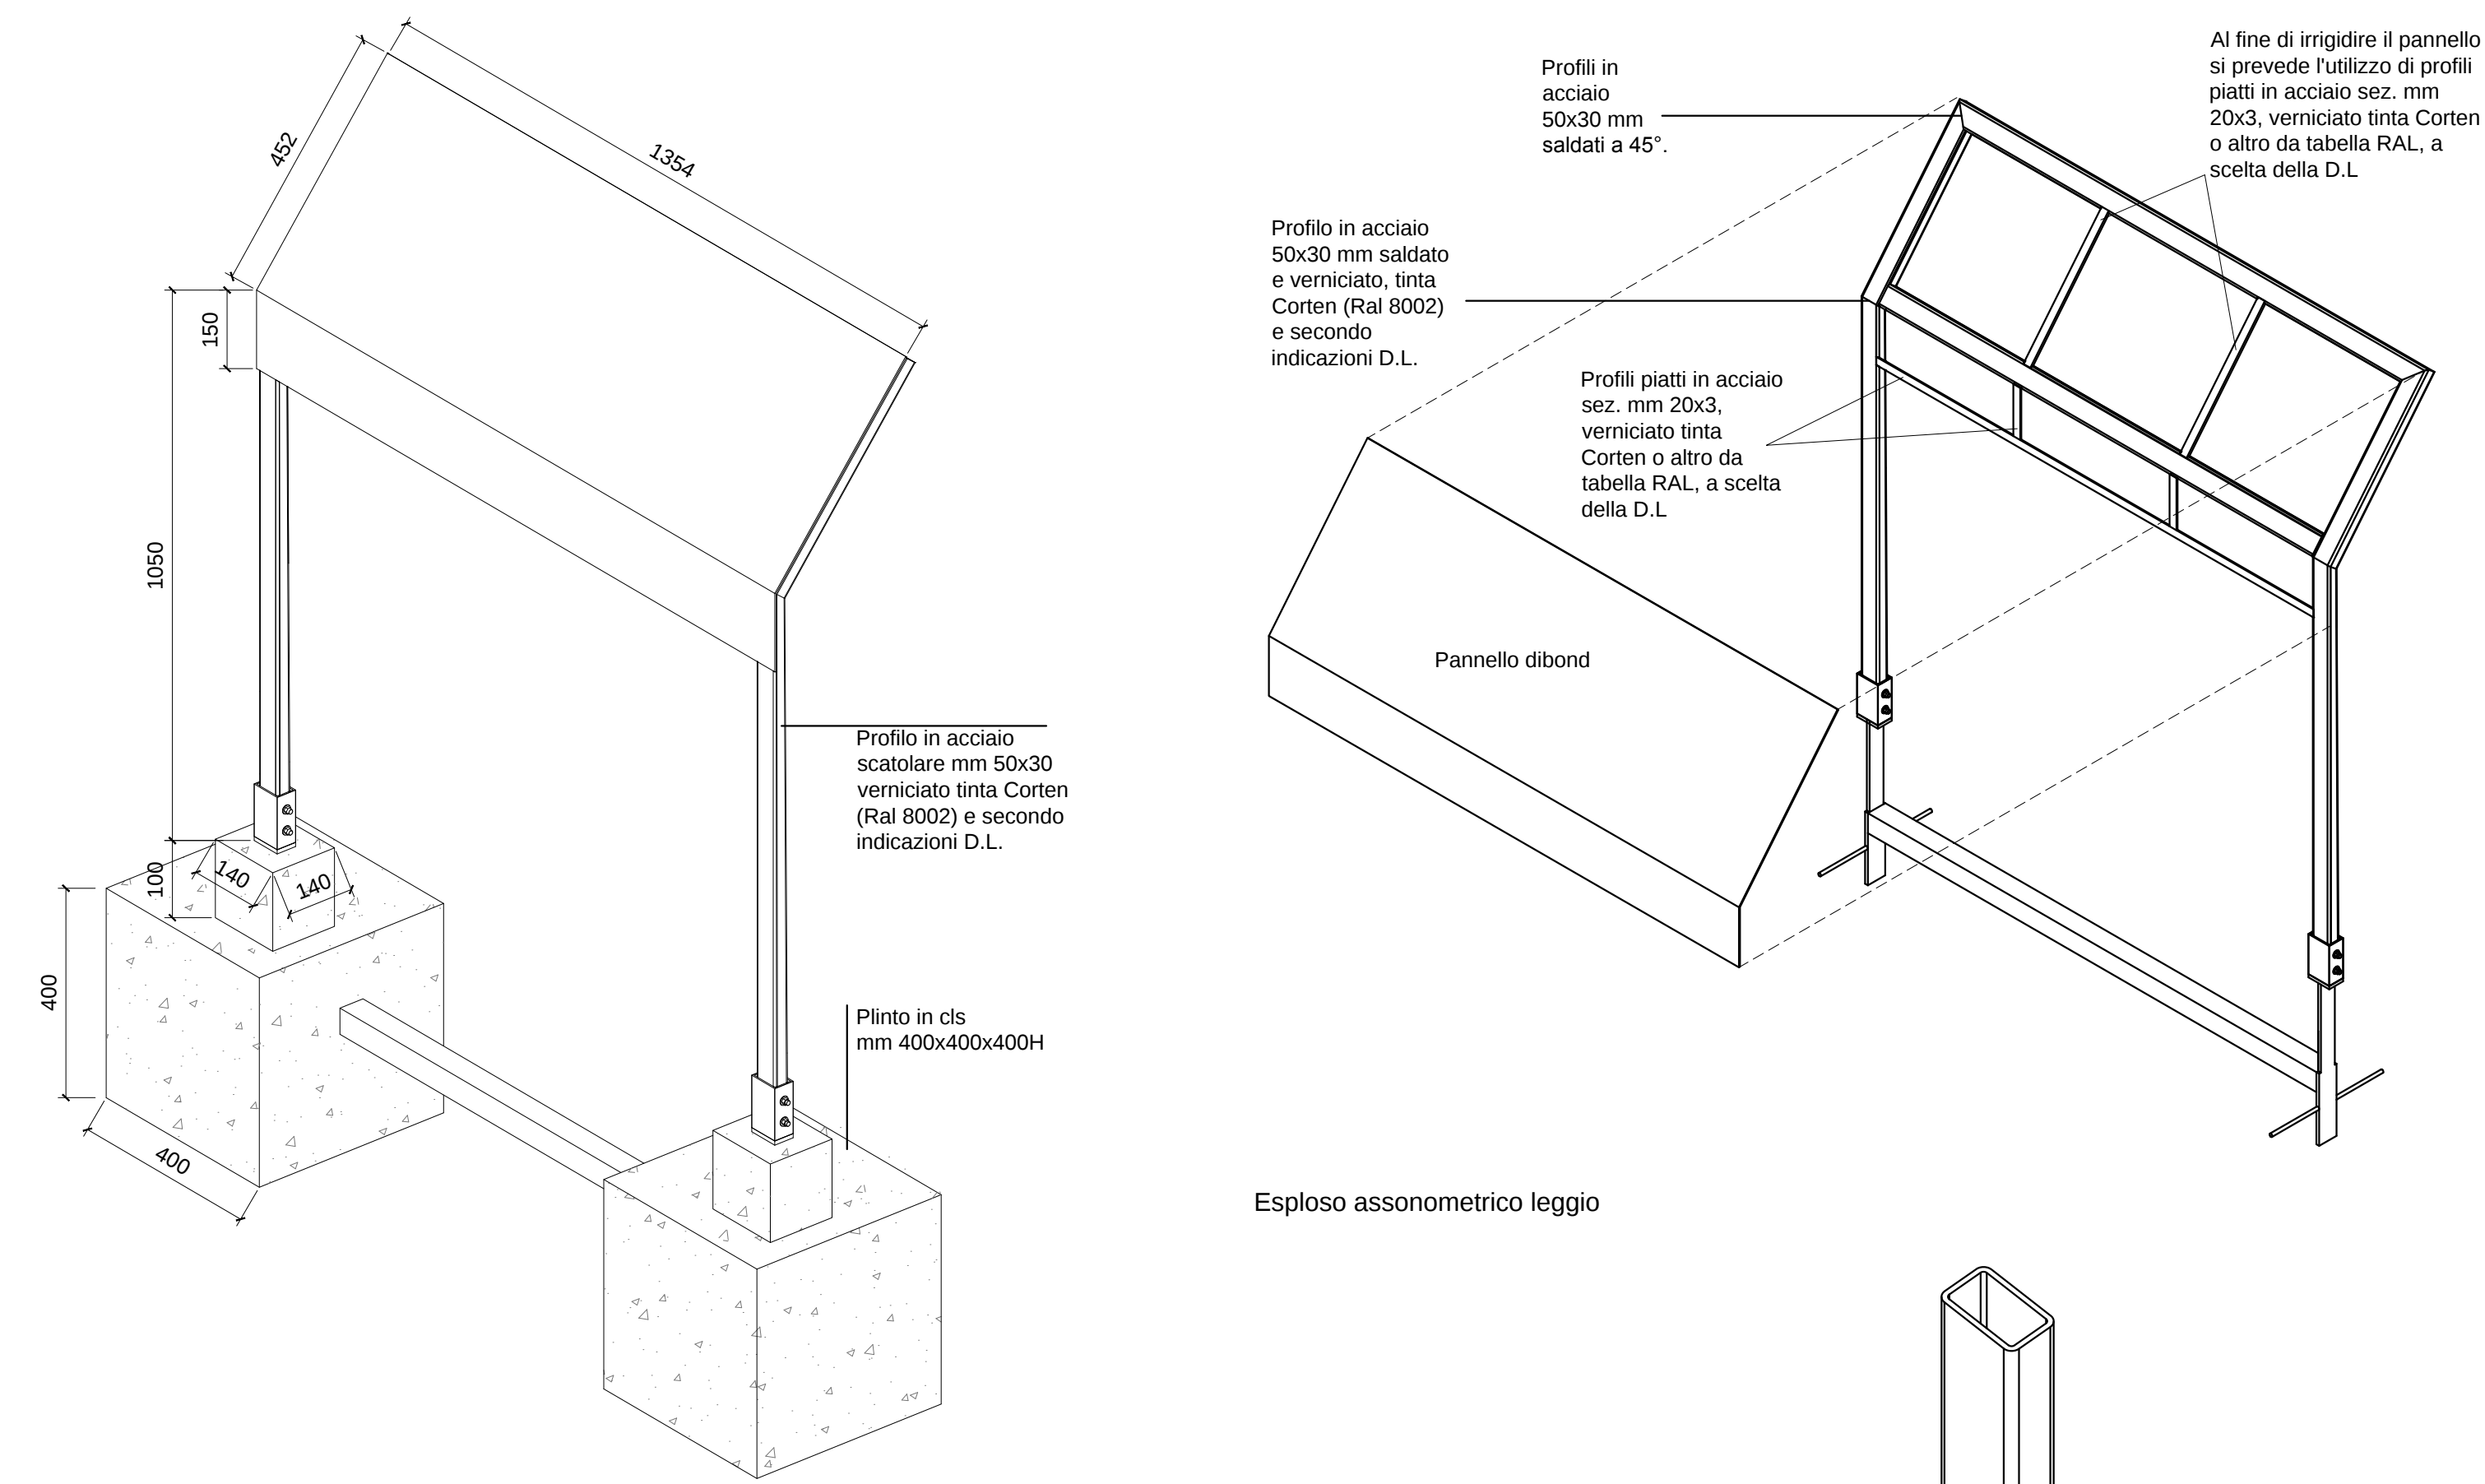


Dettaglio assonometrico leggìo

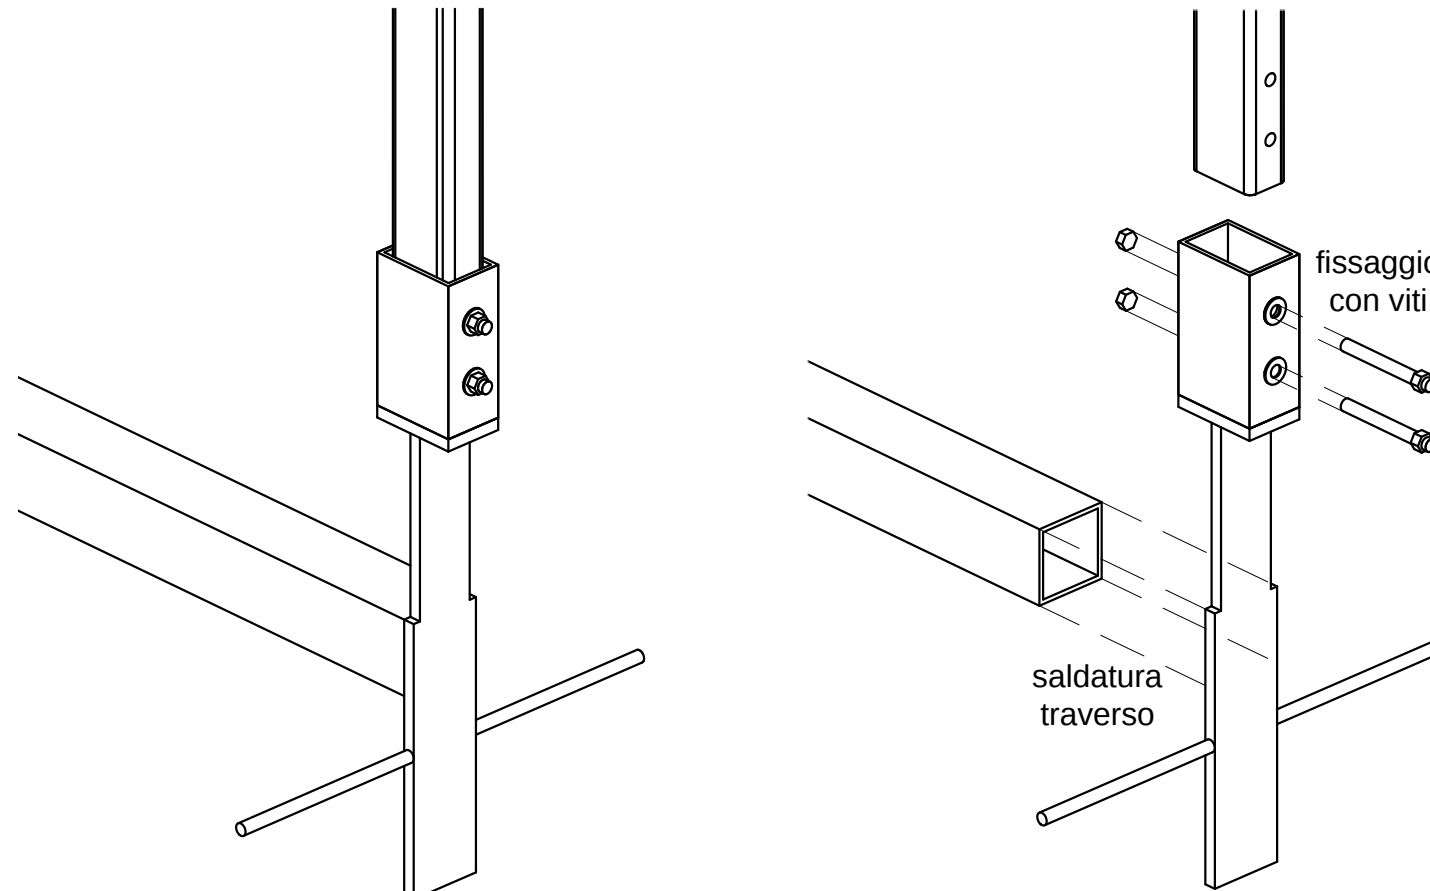

Dettagli assonometrici degli elementi di fondazione

Esploso assonometrico leggìo

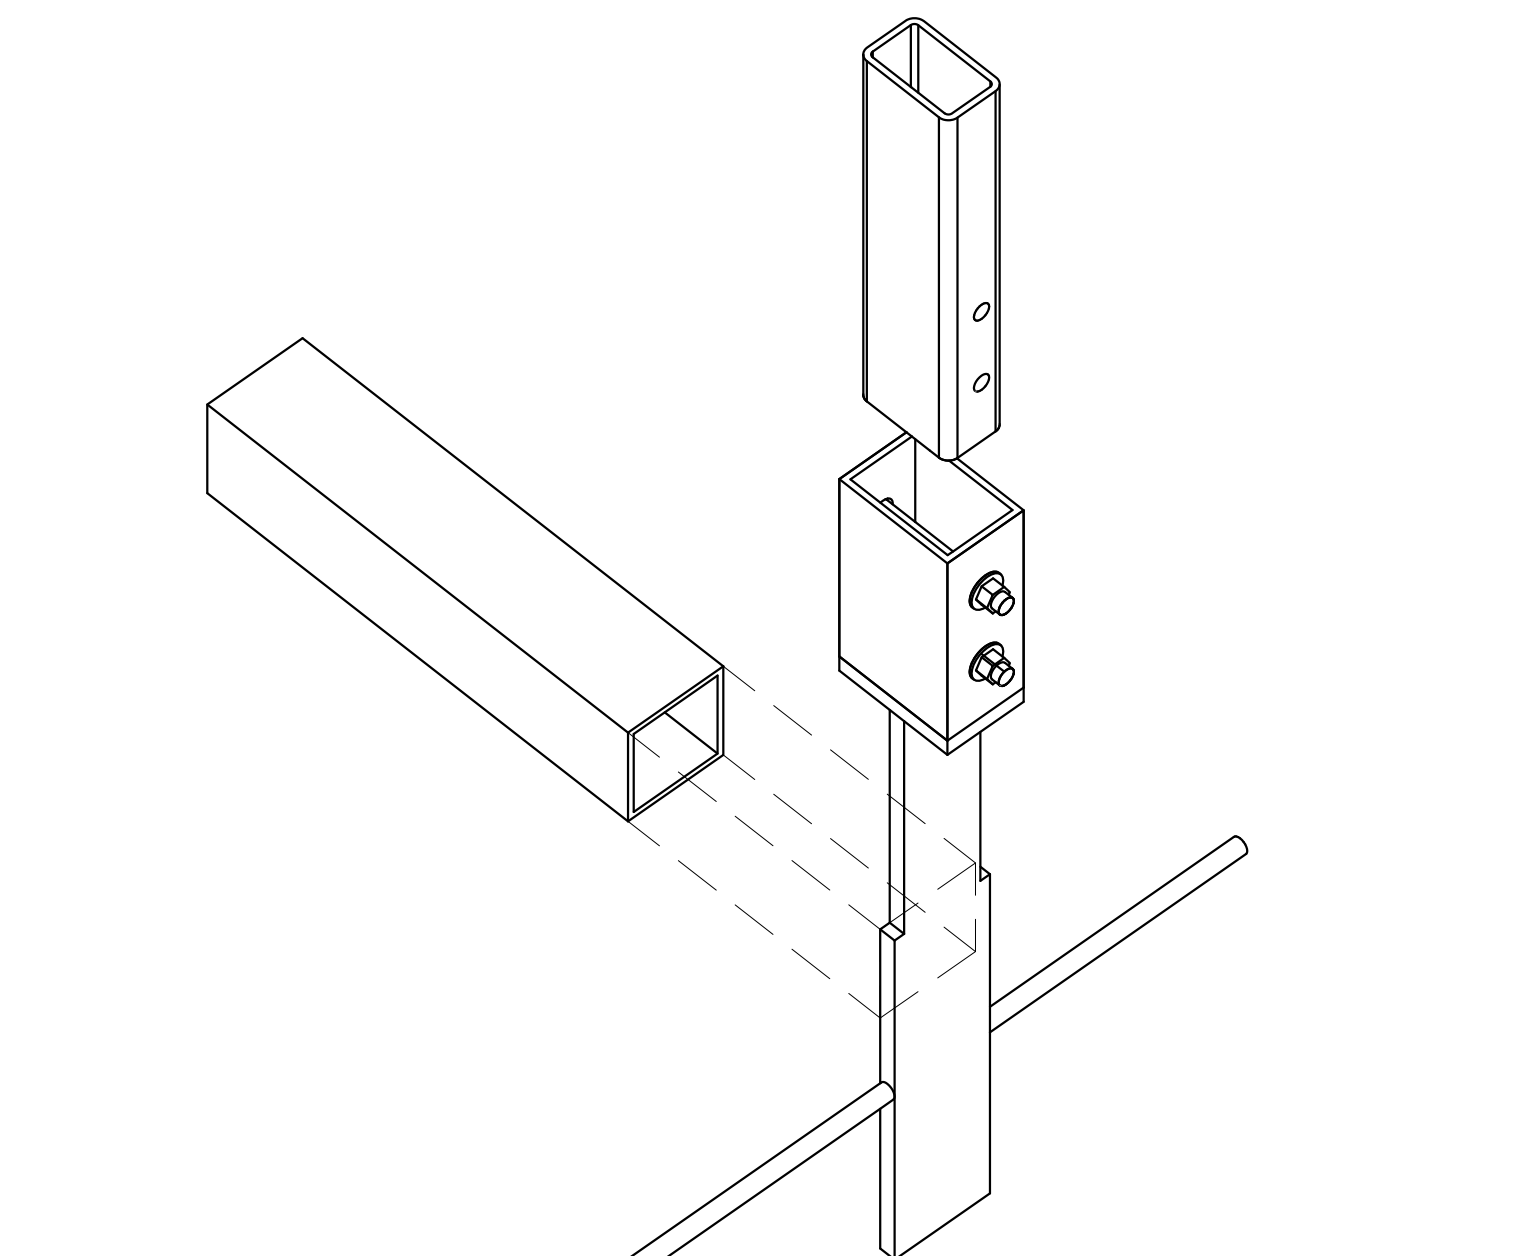

Dettaglio assonometrico attacco a terra leggìo