



	COMMITTENTE	TITOLO PROGETTO / DATA	PROGETTISTI	AREA INTERESSATA	NOME DEL PROGETTO	TITOLO ELABORATO	N° TAVOLA
	ENTE PARCO NATURALE REGIONALE DEL FIUME SILE via Tandura, 40 31100 TREVISO tel. 0422.321.994 fax 0422.321.839	PROGETTO DEFINITIVO DEI PERCORSI CICLABILI E PEDONALI DA VEDELAGO A TREVISO INCENTRATI SUL SEDIME DELLA EX FERROVIA TREVISO-OSTIGLIA PRIMO STRALCIO "CERVERA" - AGOSTO 2003 -	Gennaro Memmoli architetto via Cesare Rossarol, 22 30175 Marghera-VE e-mail memmoli@libero.it Maurizio Leoni agronomo viale della Repubblica, 19/C 31020 Villorba (TV) e-mail studio_leoni@tin.it	TERRITORIO COMUNALE DI MORGANO QUINTO DI TREVISO - PROVINCIA DI TREVISO -	"GiraSile" la GreenWay del Parco del Sile: stralcio funzionale "Cervera"	PROGETTO LOTTO "B" TRATTO N°7-8 Planimetrie scala 1/1000 Sezioni scala 1/200	3.9

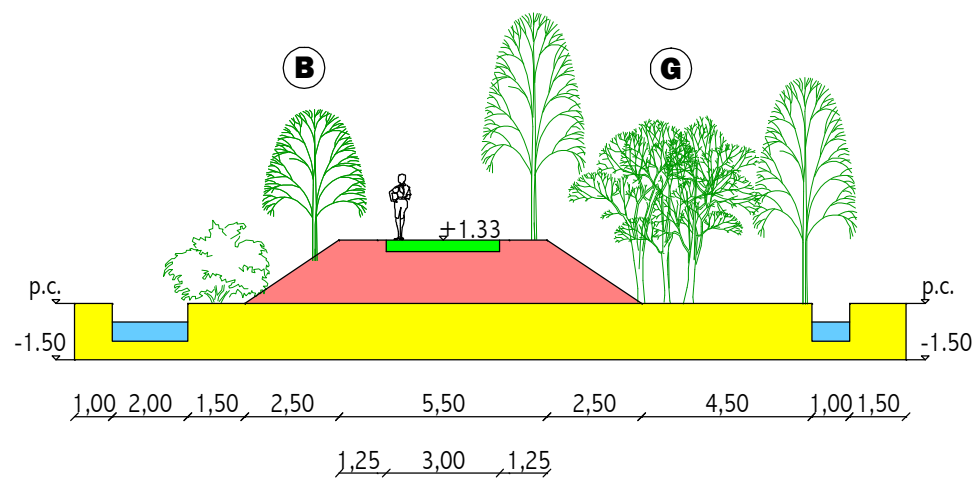

Sezione di progetto al Km 108 - scala 1/200

Tipologia "B":
Salice bianco
Salice da vimini
Pioppo bianco

Tipologia "G":
Robinia
Salice bianco
Pioppo nero
Sambuco
Rovo

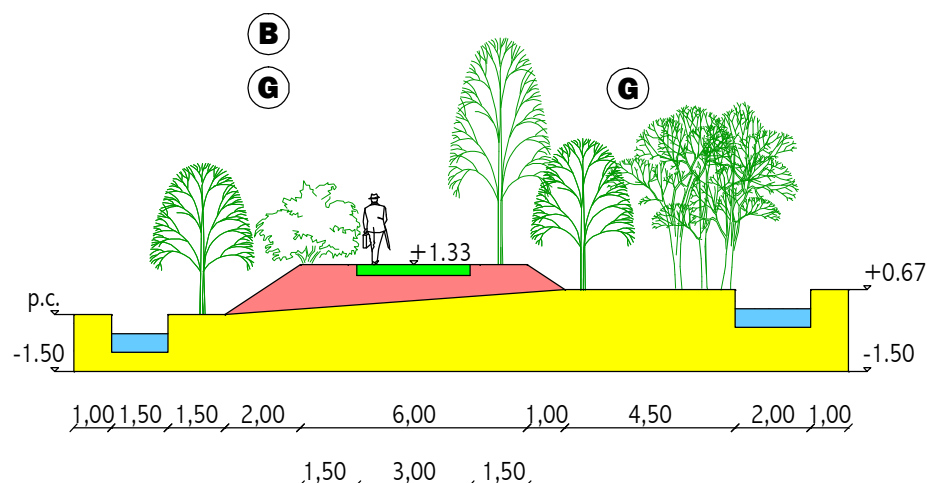


Sezione di progetto al Km 107+800 - scala 1/200

Tipologia "B":
Salice bianco
Salice da vimini
Pioppo bianco

Tipologia "G":
Robinia
Salice bianco
Pioppo nero
Sambuco
Rovo

Tipologia "G":
Robinia
Salice bianco
Pioppo nero
Sambuco
Rovo

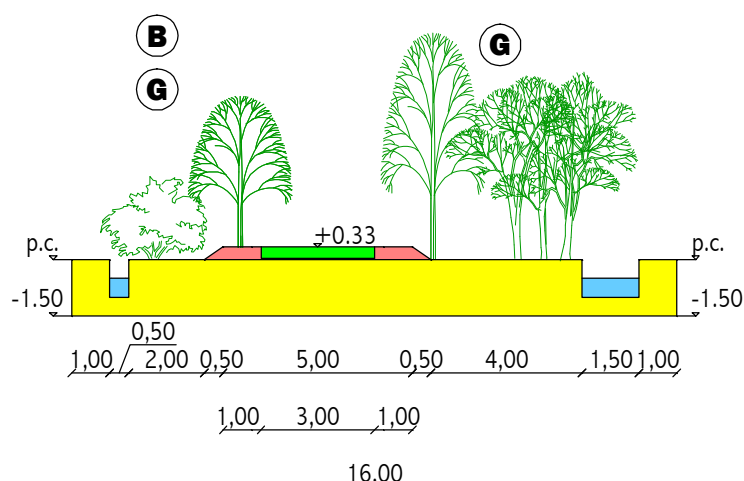

Sezione di progetto al Km 107+600 - scala 1/200

Tipologia "B":
Salice bianco
Salice da vimini
Pioppo bianco

Tipologia "G":
Robinia
Salice bianco
Pioppo nero
Sambuco
Rovo

Tipologia "G":
Robinia
Salice bianco
Pioppo nero
Sambuco
Rovo

LEGENDA INFORMAZIONI PLANIMETRIA DI PROGETTO

 Perimetro/Area sedime
catastale di proprietà
dell'Ente Parco Sile


Zonizzazione del Parco:


 Riserva Naturale Orientata
 Ambito agricolo ad orientamento culturale
 Zona ad urbanizzazione controllata
 Servitù lungo il tracciato dell'Ostiglia

LEGENDA SEZIONI DI PROGETTO

 Profilo originario
del terreno
 Profilo del rilevato
ferroviario esistente
 Profilo/Sezione della
pavimentazione di progett
 Canalette/Scoline
lateralì esistenti


LEGENDA PLANIMETRIA DI PROGETTO

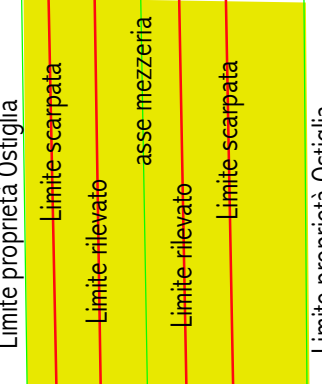
Limite proprietà Ostiglia
Limite scarpata
Limite rilevato
asse mezzania
Limite rilevato
Limite scarpata
Limite proprietà Ostiglia

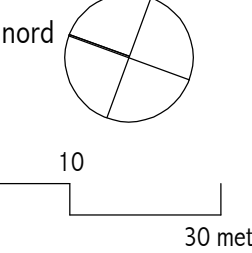nord

0 10 30 metri
Elaborazione grafica della
Carta Tecnica Regionale
scala 1/1000

LOTTO "B" - Tratto n° 8

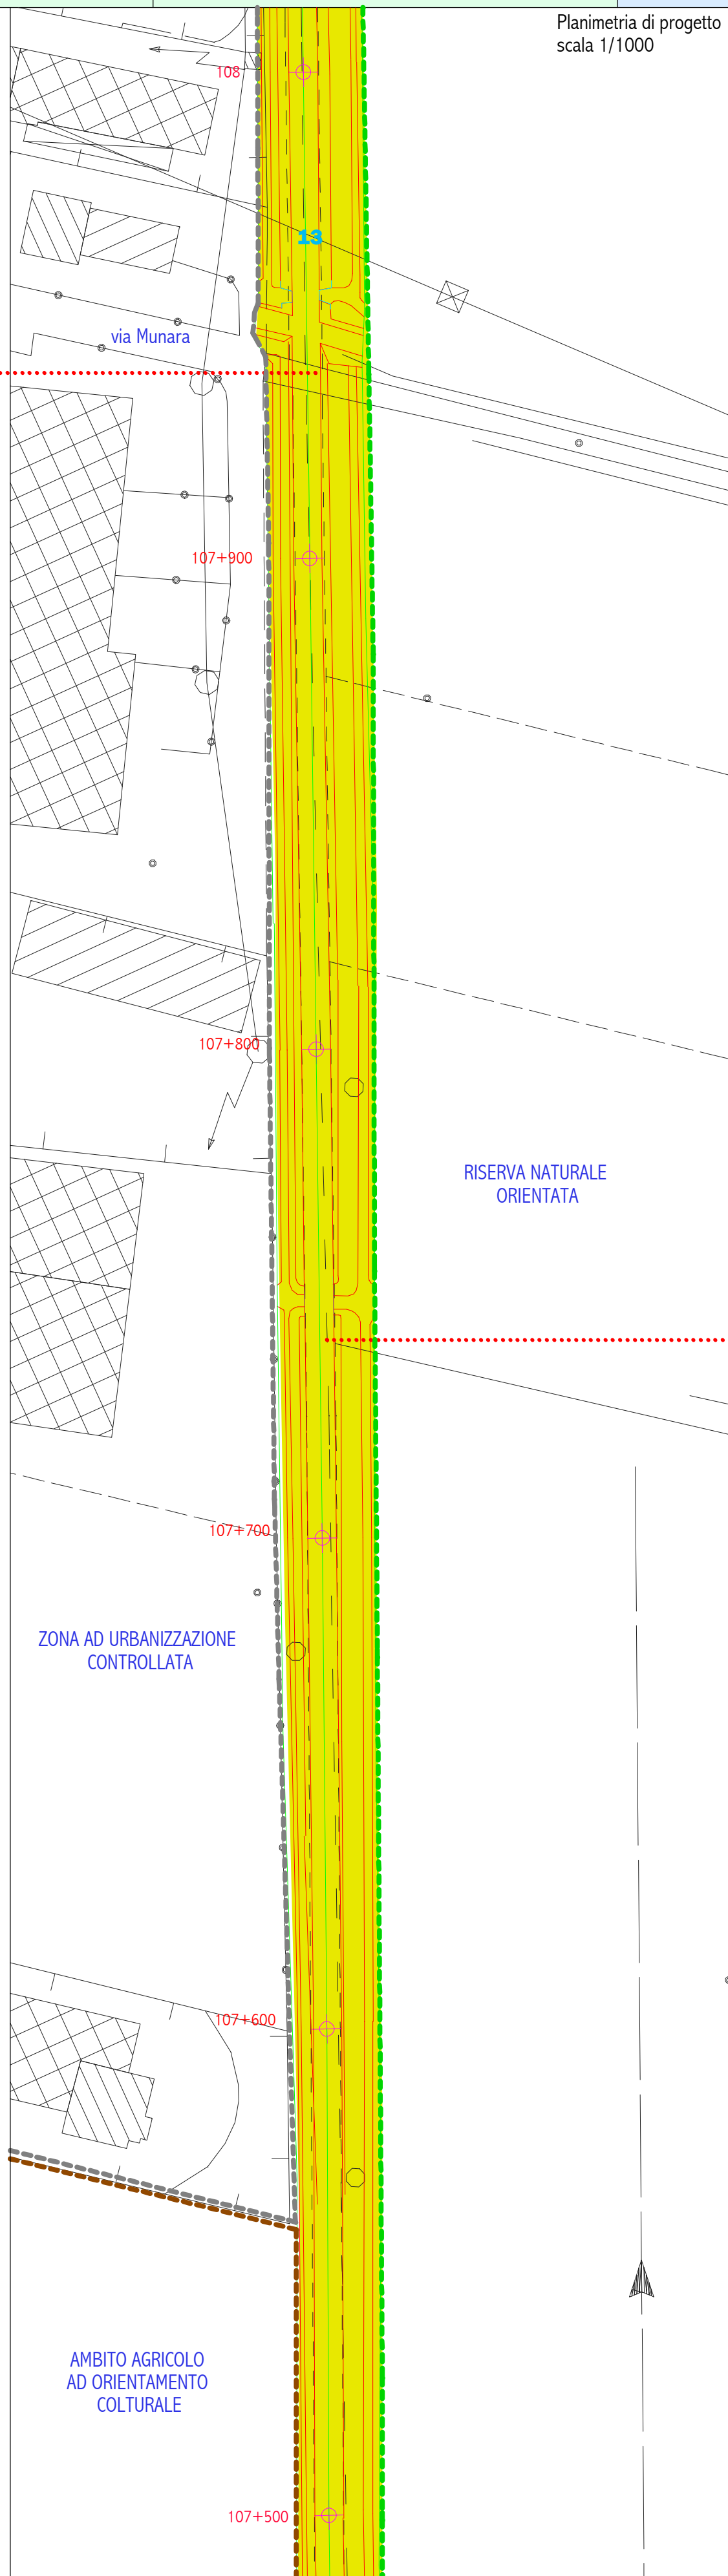LOTTO "B" - Tratto n° 7 Da Km 107+338 a Km 107+947



Planimetria di progetto
scala 1/1000

13 ENEL-DIREZIONE TRIVENETO
Km 107+978
Ostiglia-Treviso
elettrico aereo > 30 KV

Limite mappale 155 foglio 4
Quinto di Treviso (TV)
Sup. cat. 16.127 mq

Limite mappale 229 foglio 3
Quinto di Treviso (TV)
Sup. cat. 26.172 mq