

COMUNE DI
PORTOGRUARO
PROVINCIA DI VENEZIA

Tavola:
T01

Committente: AMMINISTRAZIONE COMUNALE

"PROGETTO DEFINITIVO"
per Ristrutturazione palazzina uffici
comparto ex Perfoslati"

STATO DI PROGETTO

ELABORATO: PROGETTO IMPIANTO DI RISCALDAMENTO/RAFFRESCAMENTO:
SCHEMA IN PIANTA

16 GIU. 2005
0030676
PROG.

UBICAZIONE: Foglio 25
mappale 16


PIANIFICAZIONE E PROGETTO
SEZIONE
ARCHITETTO

DATA: giugno 2005




SEZIONE
ARCHITETTO


PROGETTO RISTRUTTURAZIONE PALAZZINA UFFICI

PIANTA PIANO TERRA

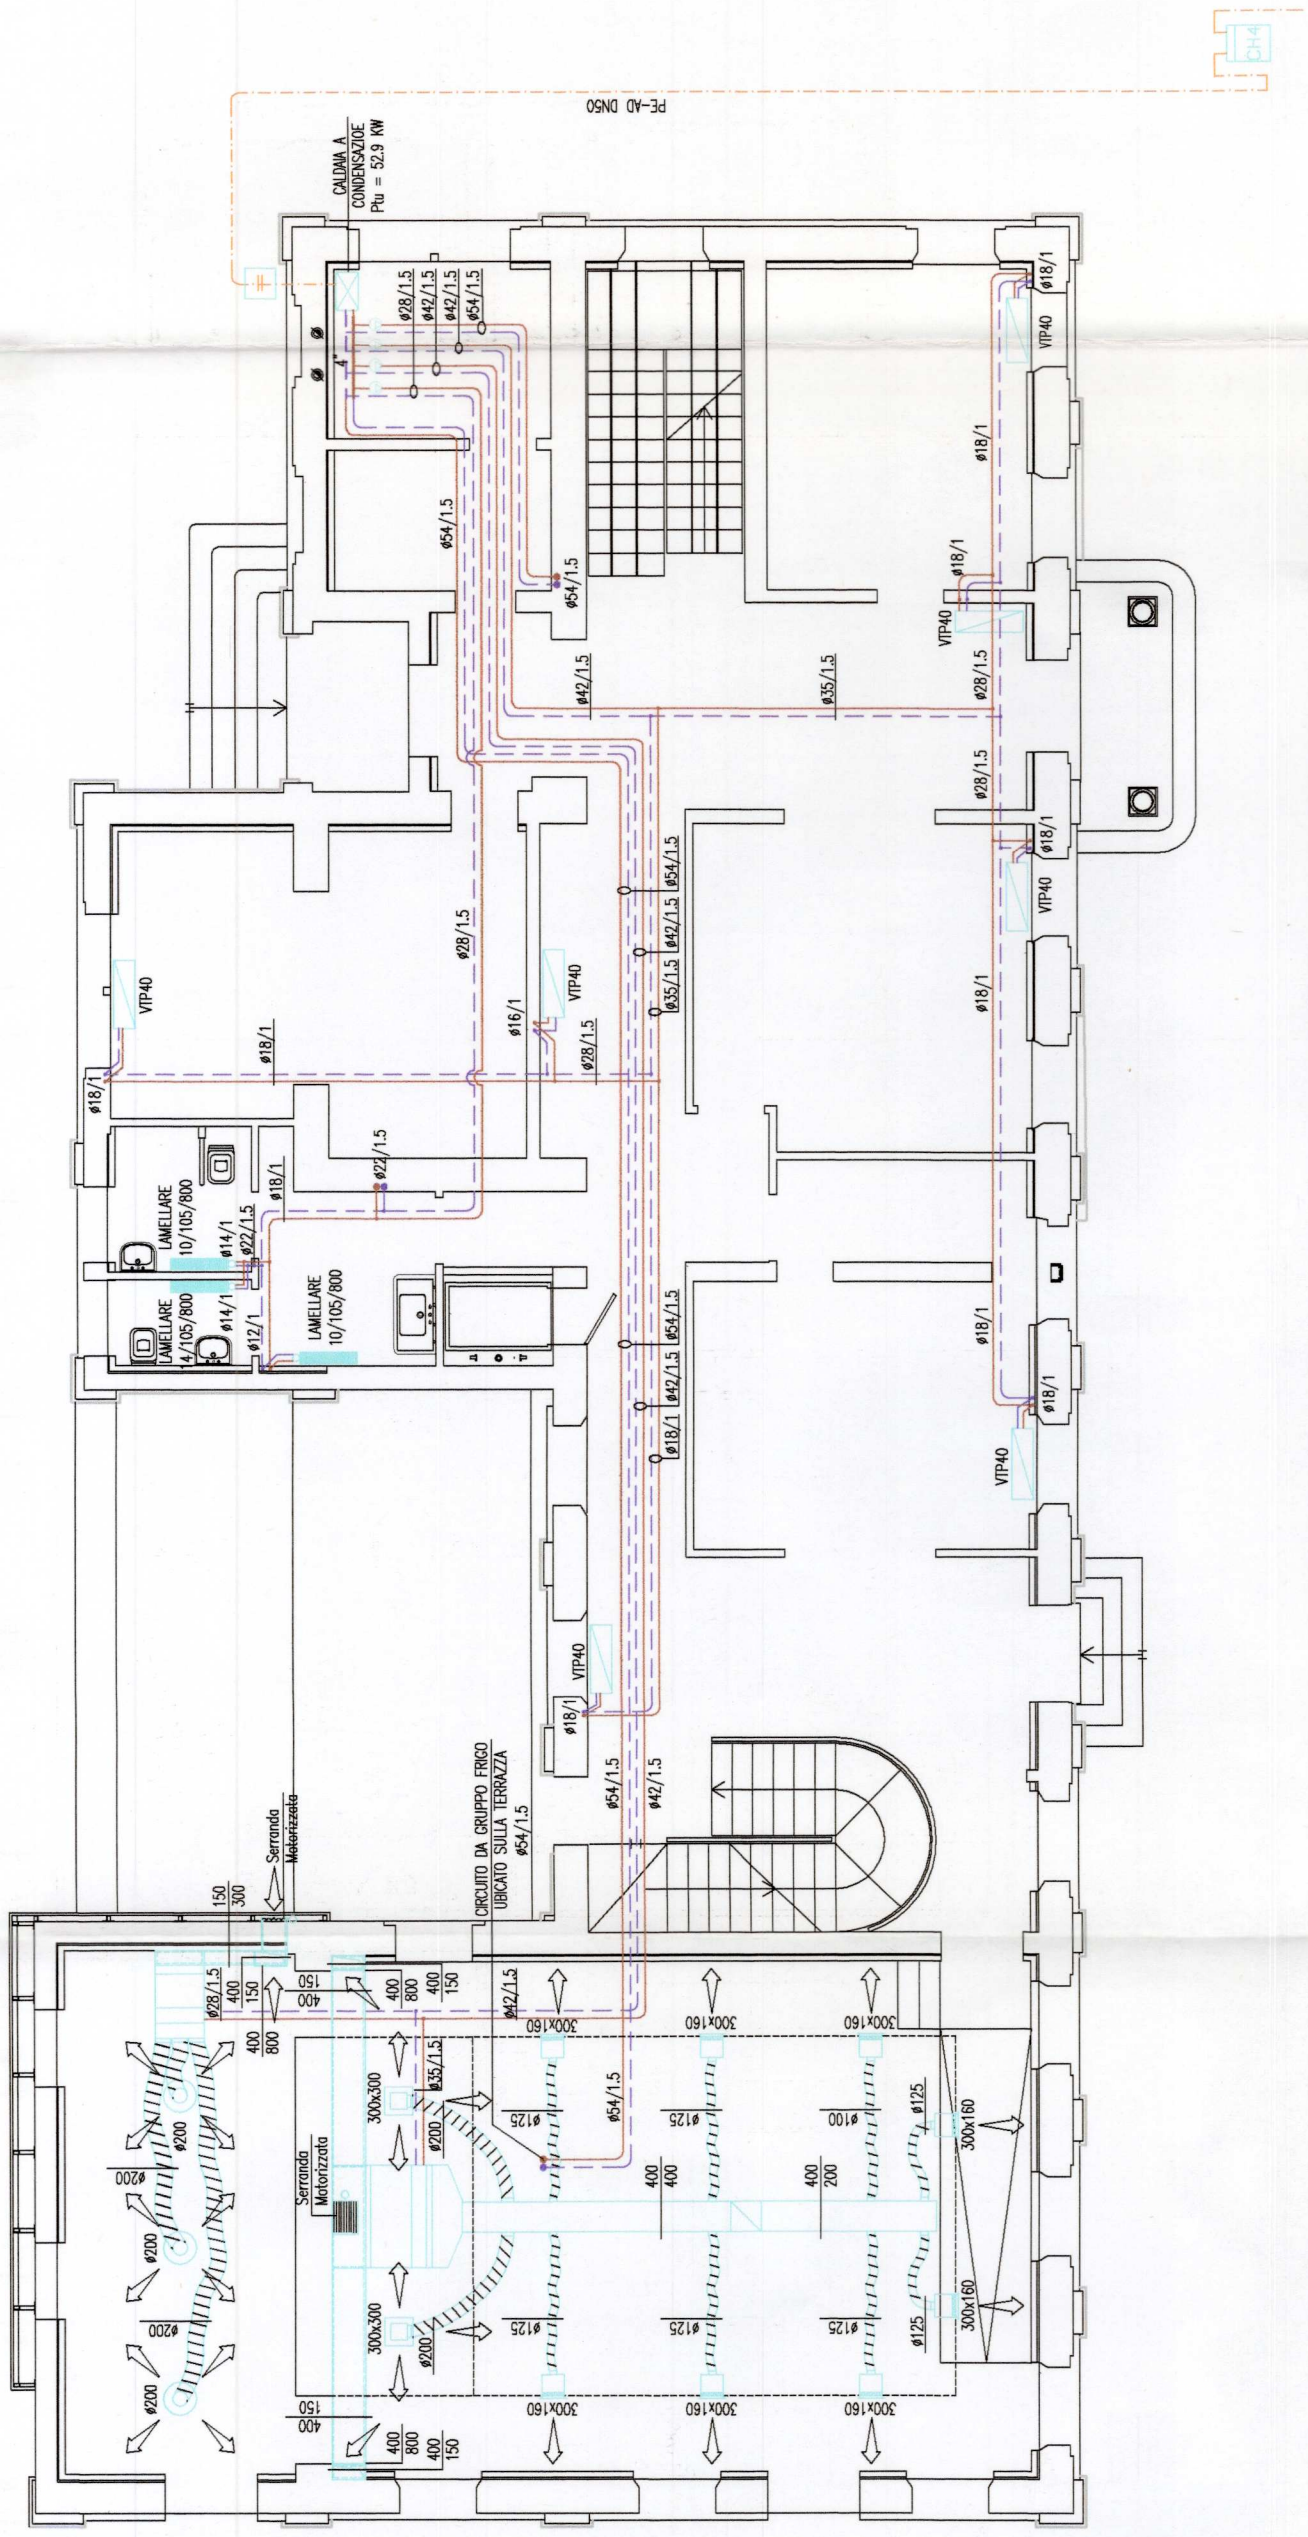

PIANTA PIANO PRIMO

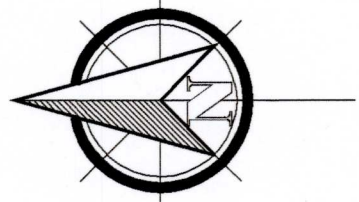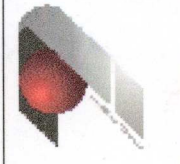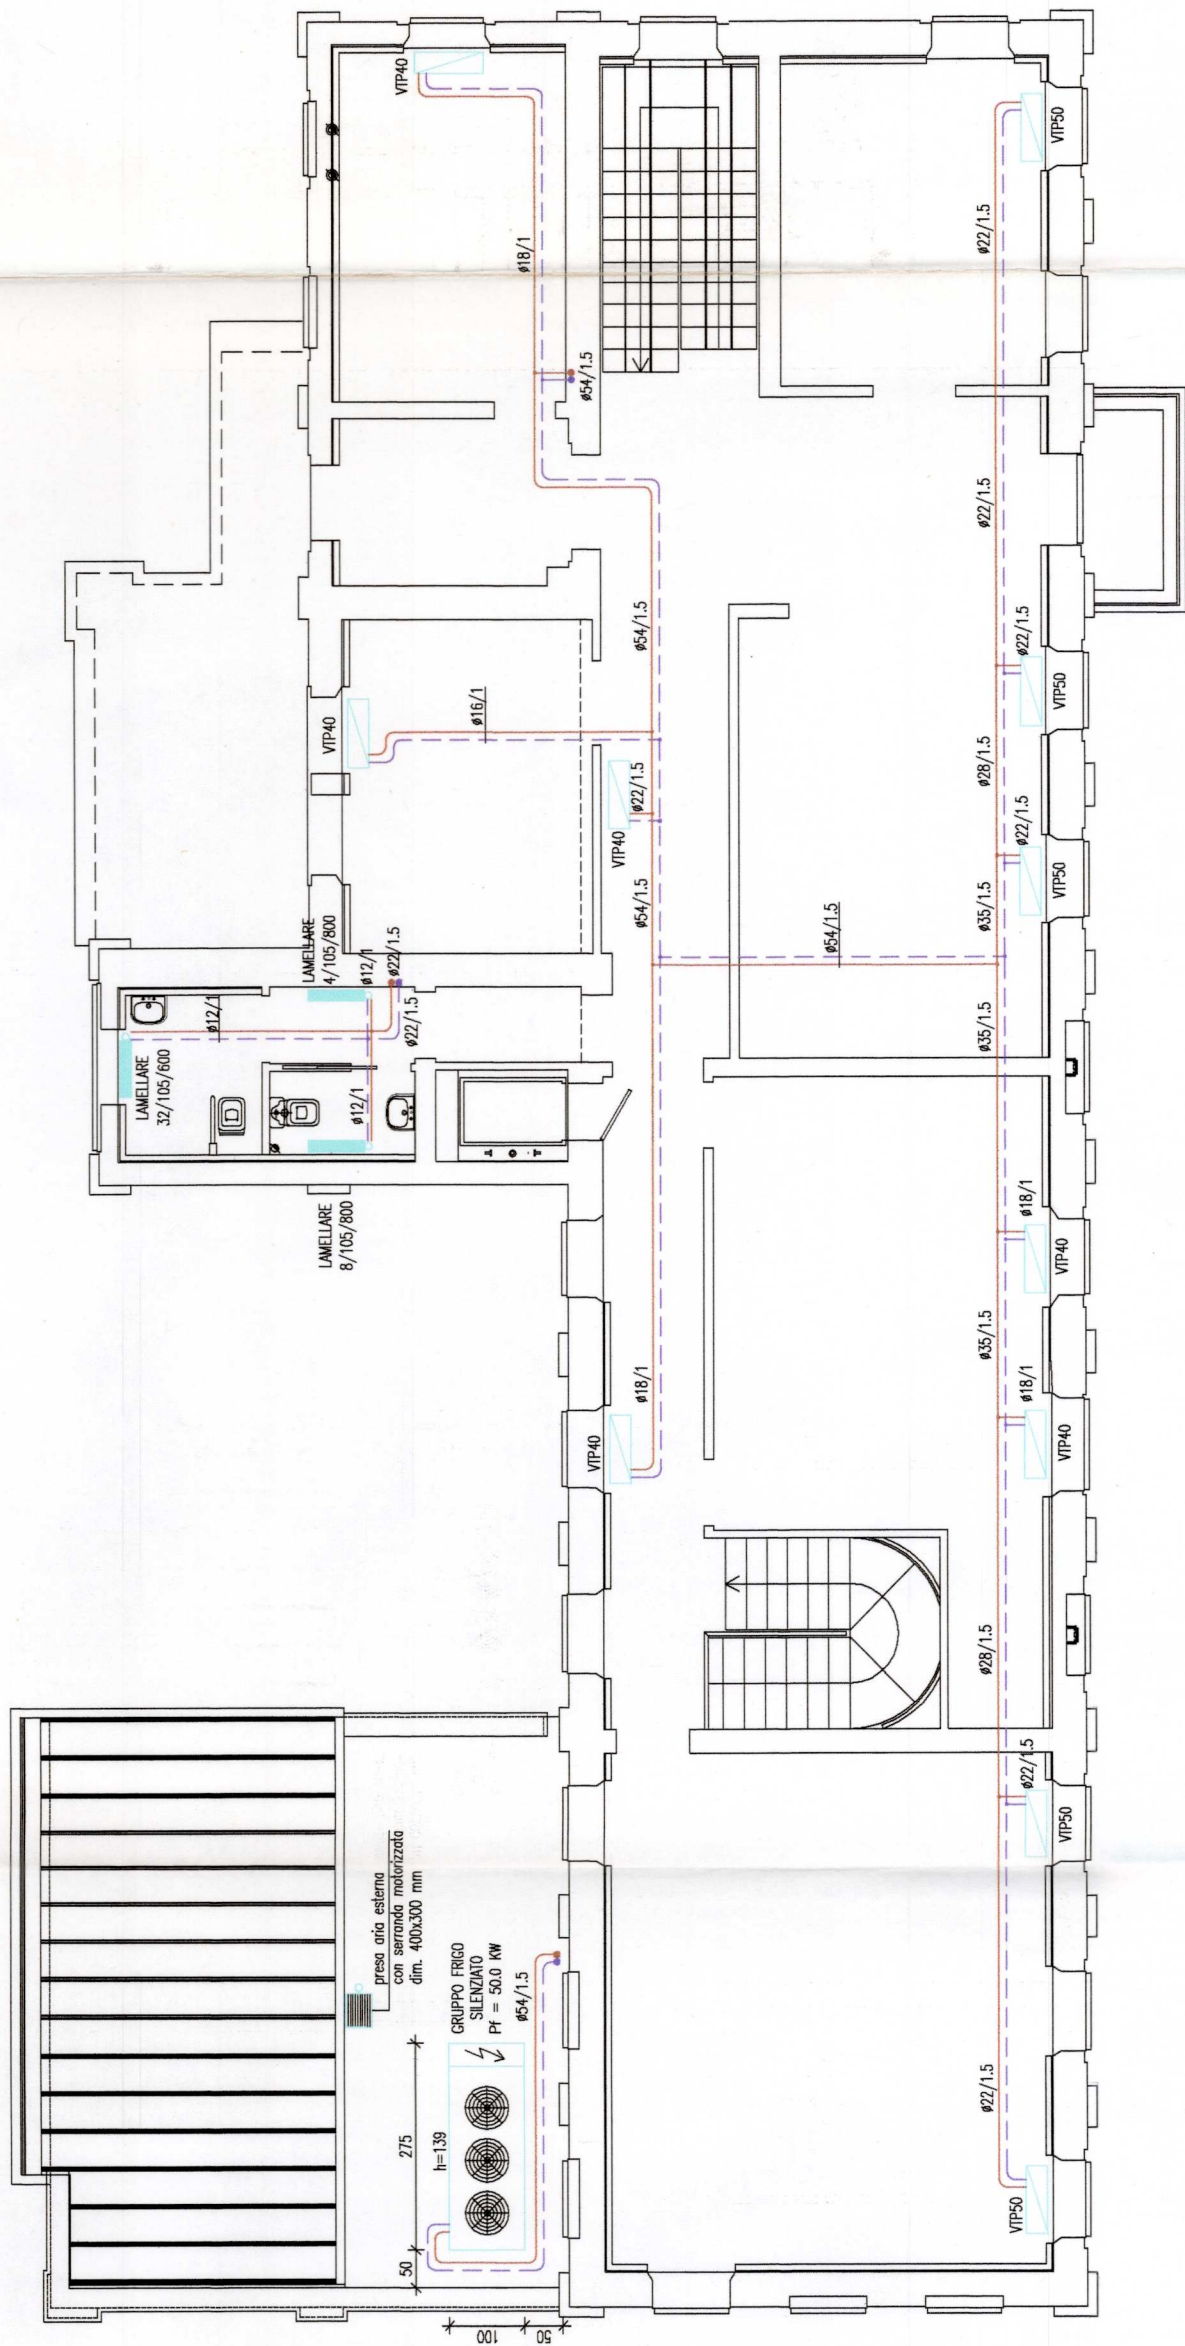

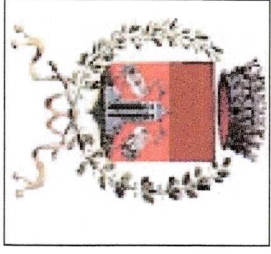

COMUNE DI
PORTOGRUARO
PROVINCIA DI VENEZIA

Tavola:
T04
Committente: AMMINISTRAZIONE COMUNALE

"PROGETTO DEFINITIVO"
per Ristrutturazione palazzina uffici
comparto ex Perfosati"

STATO DI PROGETTO
ELABORATO: PROGETTO IMPIANTO DI RISCALDAMENTO/RAFFRESCAMENTO:
SCHEMA FUNZIONALE
COMUNE DI PORTOGRUARO
16 GIU. 2005
PROT. N. **0030676**

UBICAZIONE: Foglio 25
mappale 18

PROGETTO: **Roberto Galasso ingegnere**
DATA: giugno 2005

OPERE ESECUTIVE
PIANTO DI RISCALDAMENTO E RAFFRESCAMENTO
SEZIONE A
ARCHITETTO
PROGETTO
SEZIONE A
ARCHITETTO

PROGETTO RISTRUTTURAZIONE PALAZZINA UFFICI

