



	COMMITTENTE	TITOLO PROGETTO / DATA	PROGETTISTI	AREA INTERESSATA	NOME DEL PROGETTO	TITOLO ELABORATO	N° TAVOLA
	ENTE PARCO NATURALE REGIONALE DEL FIUME SILE via Tandura, 40 31100 TREVISO tel. 0422.321.994 fax 0422.321.839	PROGETTO DEFINITIVO DEI PERCORSI CICLABILI E PEDONALI DA VEDELAGO A TREVISO INCENTRATI SUL SEDIME DELLA EX FERROVIA TREVISO-OSTIGLIA PRIMO STRALCIO "CERVERA" - AGOSTO 2003 -	Gennaro Memmoli architetto via Cesare Rossarol, 22 30175 Marghera-VE e-mail memmoli@libero.it Maurizio Leoni agronomo viale della Repubblica, 19/C 31020 Villorba (TV) e-mail studio_leoni@tin.it	TERRITORIO COMUNALE DI MORGANO QUINTO DI TREVISO - PROVINCIA DI TREVISO -	"GiraSile" la GreenWay del Parco del Sile: stralcio funzionale "Cervera"	PROGETTO LOTTO "B" TRATTO N°4-5 Planimetrie scala 1/1000 Sezioni scala 1/200	3.7

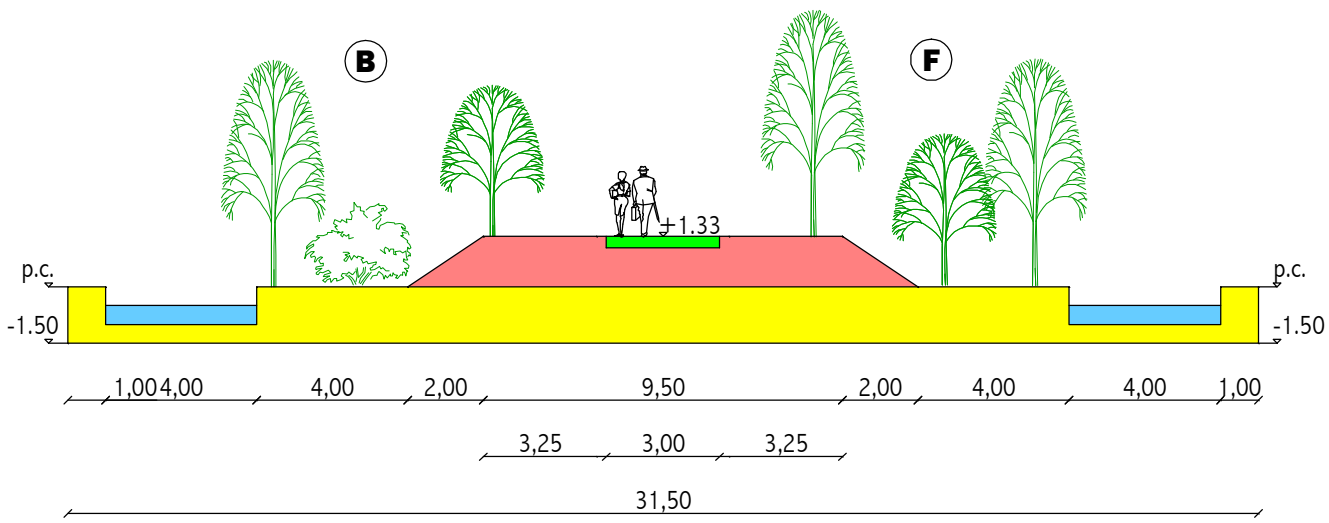

Sezione di progetto al Km 107 - scala 1/200

Tipologia "B":
Salice bianco
Pioppo bianco
Salice da vimini

Tipologia "F":
Salice bianco
Pioppo bianco
Pioppo nero

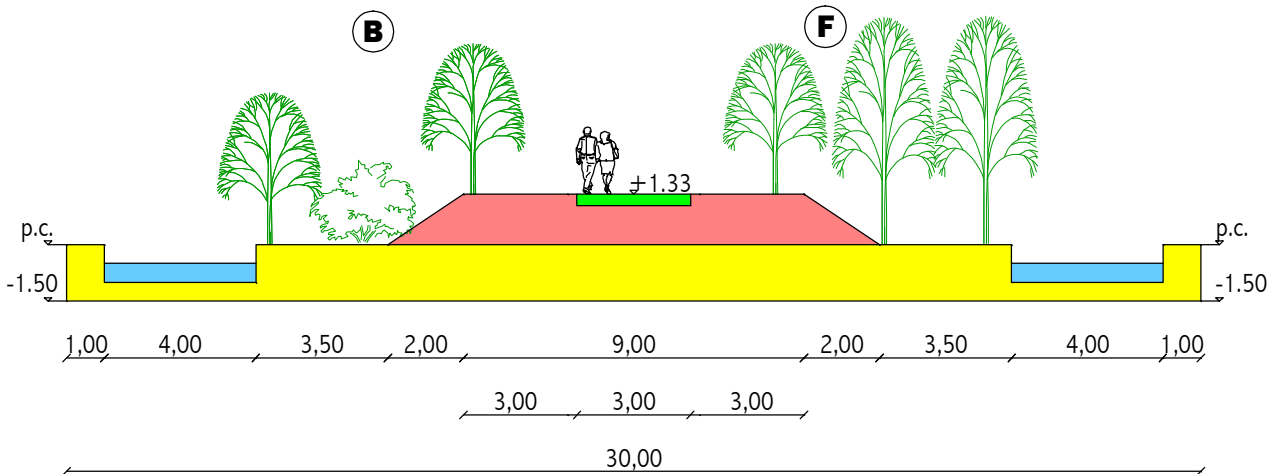


Sezione di progetto al Km 106+800 - scala 1/200

Tipologia "B":
Salice bianco
Pioppo bianco
Salice da vimini

Tipologia "F":
Salice bianco
Pioppo bianco
Pioppo nero

LEGENDA INFORMAZIONI PLANIMETRIA DI PROGETTO

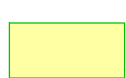-  Perimetro/Area sedime catastale di proprietà dell'Ente Parco Sile
-  Area non interessata dal progetto definitivo "Stralcio Cervera"
Tale area comprende il ponte/passerella ciclopedonale sul Sile che sarà realizzato successivamente con apposito progetto. Il progetto definitivo dello "stralcio Cervera" prevede di superare l'ostacolo del ponte mancante utilizzando vicolo Cornarotta e via Tognana, ricollegandosi all'Ostiglia dalla frazione di S. Cristina.
-  Perimetro area SIC IT3240011 e ZPS IT3240021
Sile: Sorgenti, Paludi di Morgano e di S. Cristina




Zonizzazione del Parco:

-  Riserva Naturale Orientata
-  Zona ad urbanizzazione controllata
-  Servitù lungo il tracciato dell'Ostiglia

LEGENDA SEZIONI DI PROGETTO

-  Profilo/Sezione della pavimentazione di progetto
-  Profilo del rilevato ferroviario esistente
-  Profilo originario del terreno
-  Canalette/Scoline laterali esistenti

LEGENDA PLANIMETRIA DI PROGETTO

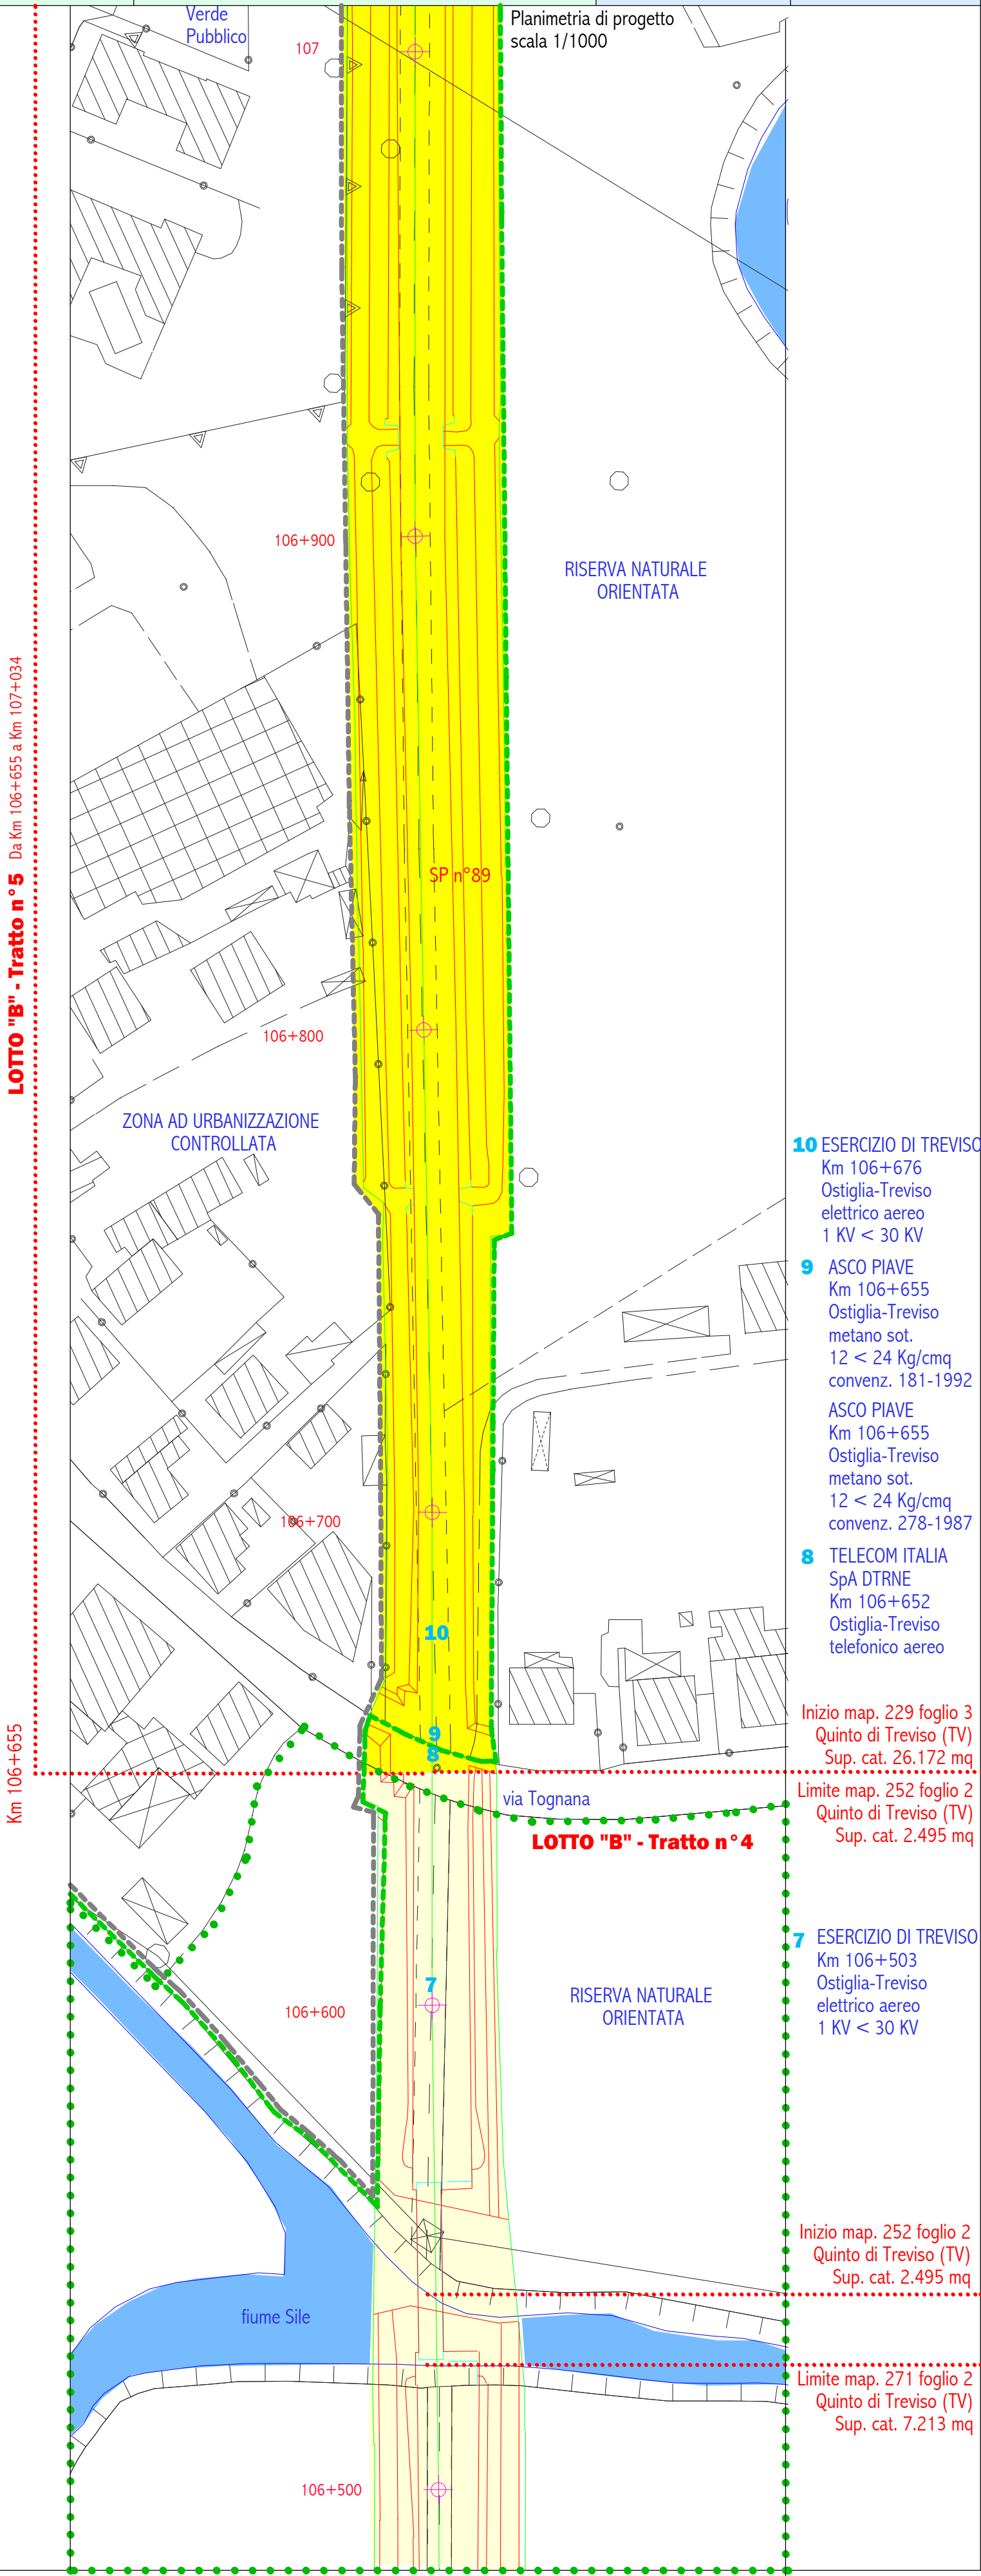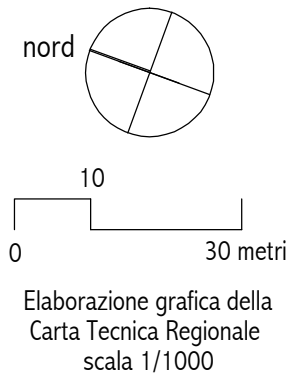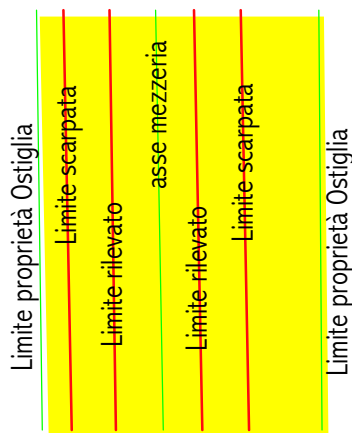

10 ESERCIZIO DI TREVISO

Km 106+676
Ostiglia-Treviso
elettrico aereo
1 KV < 30 KV

9 ASCO PIAVE

Km 106+655
Ostiglia-Treviso
metano sot.
12 < 24 Kg/cm²
convenz. 181-1992

ASCO PIAVE
Km 106+655
Ostiglia-Treviso
metano sot.
12 < 24 Kg/cm²
convenz. 278-1987

8 TELECOM ITALIA

SpA DTRNE
Km 106+652
Ostiglia-Treviso
telefonico aereo

Inizio map. 229 foglio 3
Quinto di Treviso (TV)
Sup. cat. 26.172 mq

Limite map. 252 foglio 2
Quinto di Treviso (TV)
Sup. cat. 2.495 mq

7 ESERCIZIO DI TREVISO

Km 106+503
Ostiglia-Treviso
elettrico aereo
1 KV < 30 KV

Inizio map. 252 foglio 2
Quinto di Treviso (TV)
Sup. cat. 2.495 mq

Limite map. 271 foglio 2
Quinto di Treviso (TV)
Sup. cat. 7.213 mq