
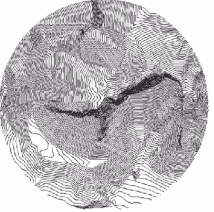
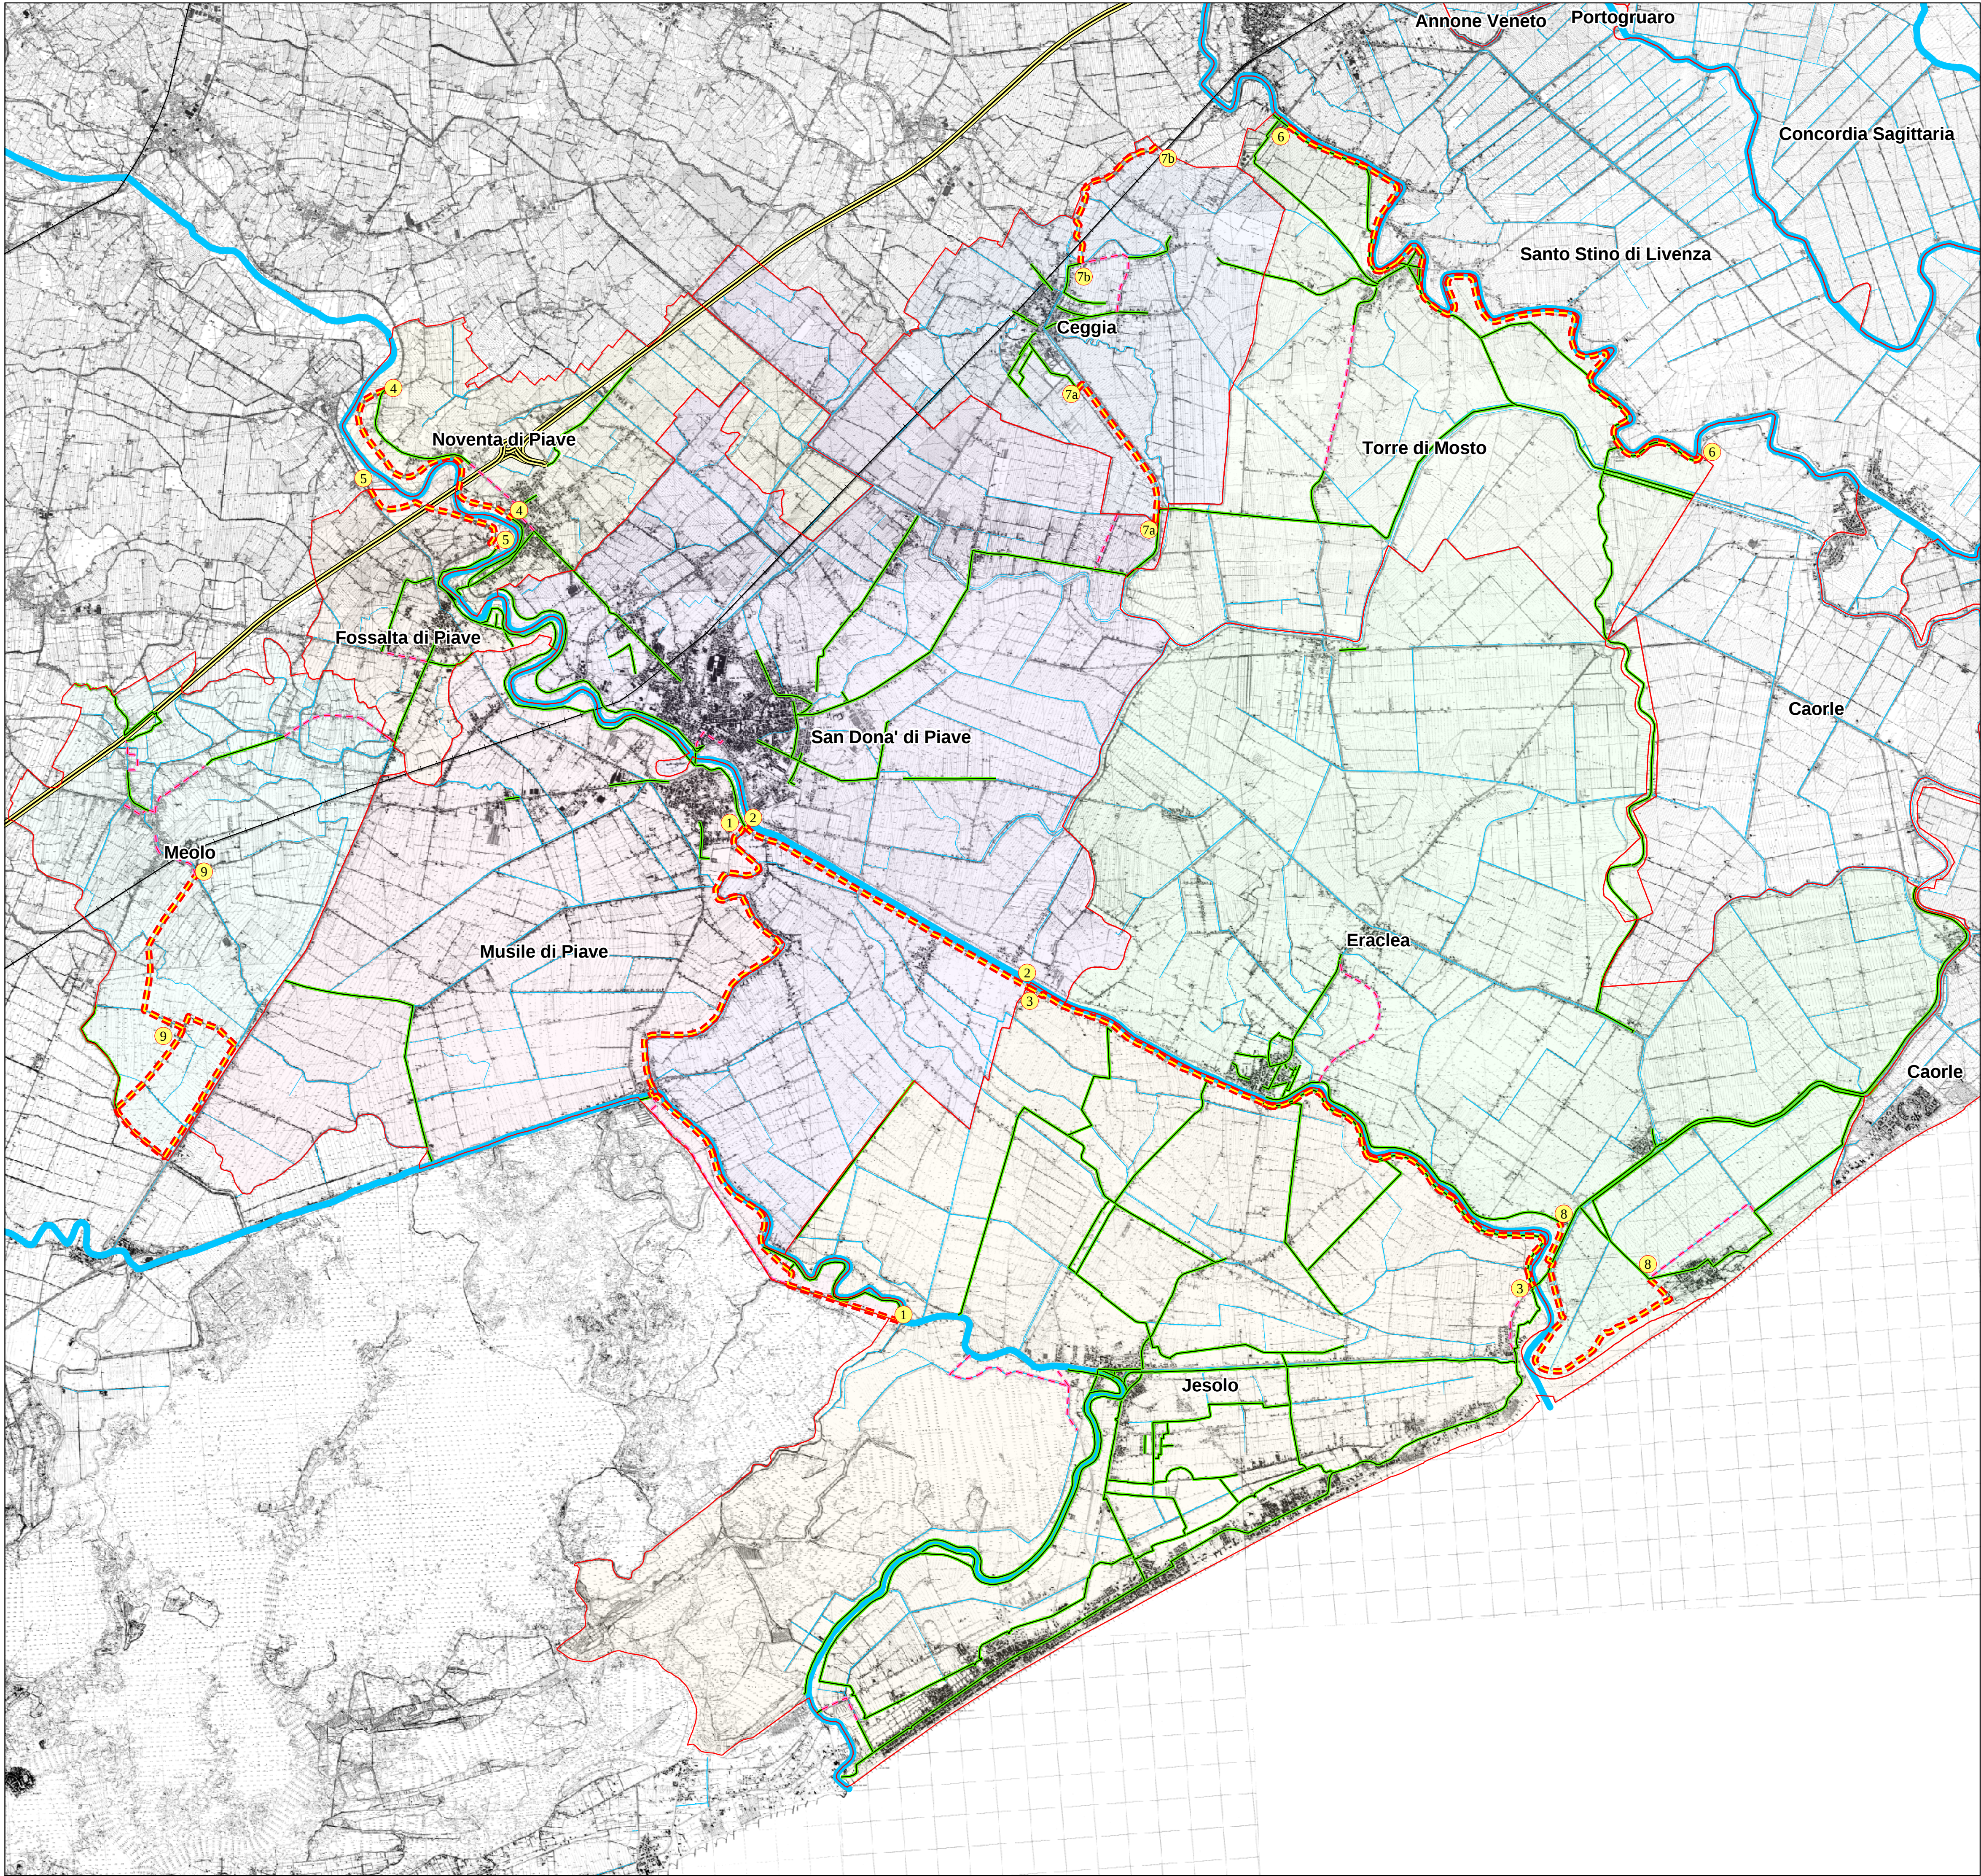


	Conferenza Sindaci della Venezia Orientale
Data Marzo 2007	PROGETTO DI FATTIBILITA' SU UN SISTEMA DI PERCORSI CICLABILI NEL TERRITORIO DELLA VENEZIA ORIENTALE
Committente Conferenza Sindaci della Venezia Orientale	
Progettisti Società TERRA srl Studio Zamborlini Associazione professionale	Percorsi ciclabili in scheda IPA Sub-Area Sandomatese Scala 1:50.000
 TERRA s.r.l. Territorio Ecologia Recupero Risorsa Ambiente Via Vittorio Veneto, 114 Tel: +39 0421 332784 http://www.terrasrl.com STUDIO ZAMBORLINI Associazione Professionale Dottori Agronomi e Dottori Forestali Via Canova, 24/1 Tel: +39 0421 789605 Fax: +39 0421 789605	


LEGENDA

- Percorso ciclabile scheda IPA
- Percorso ciclabile su strada o sterrato
- Percorsi ciclabili in altre progettazioni
- Confini comunali
- Ferrovia
- Autostrada
- Corsi d'acqua principali

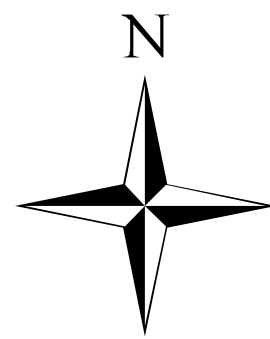


SEZIONI TIPO


Tratto 1-7a Musile di Piave e Ceggia

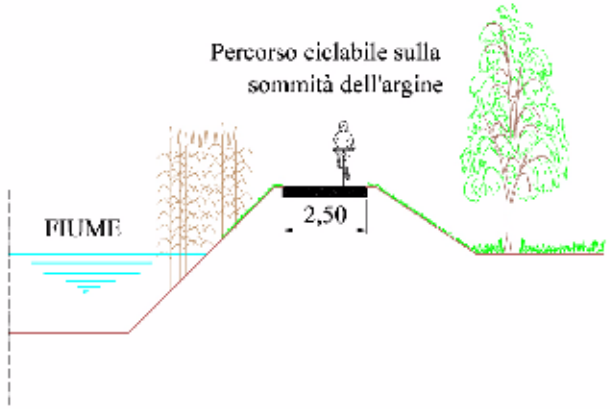


Tratto 2-3 San Donà di Piave e Jesolo

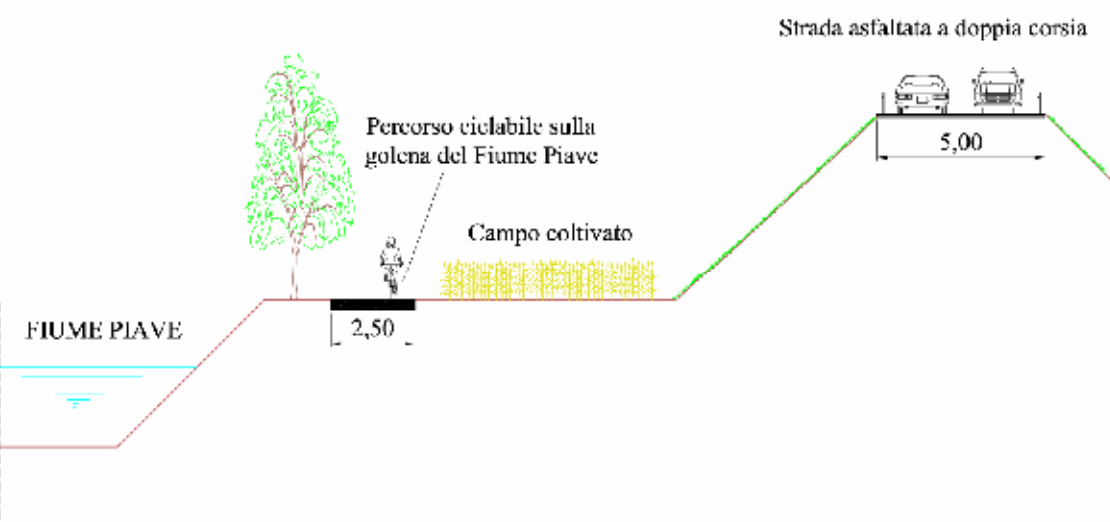


Tratto 4 Noventa di Piave

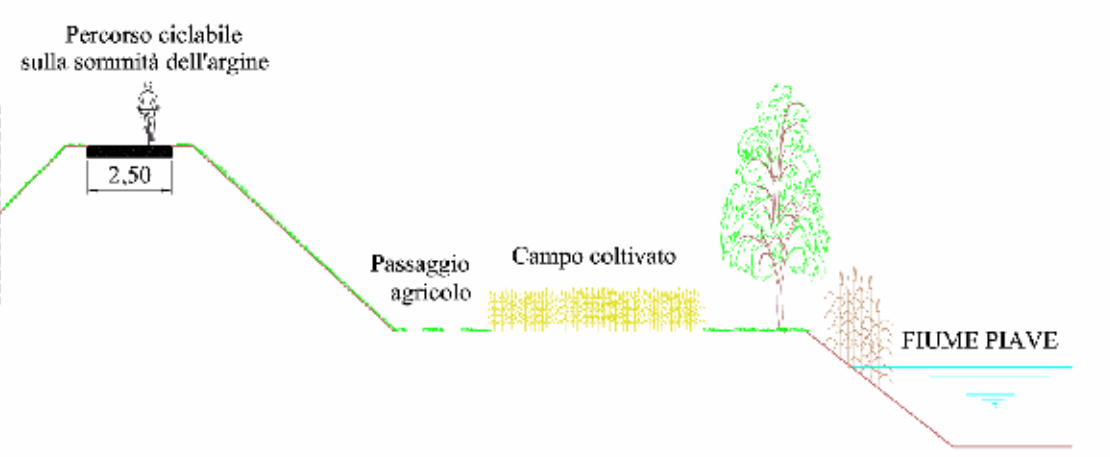


Tratto 5 Fossalta di Piave

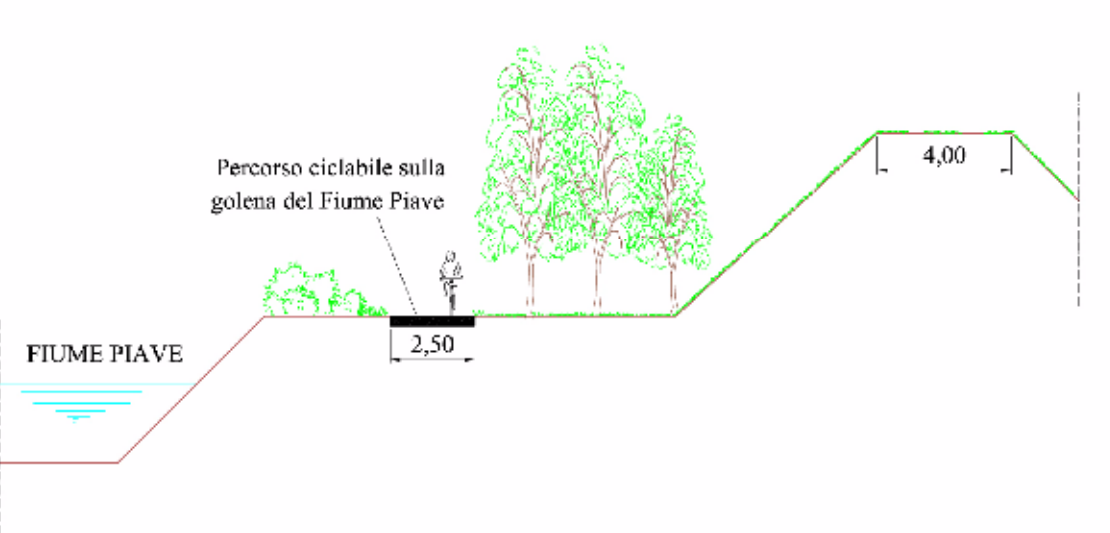

Tratto 6 Torre di Mosto

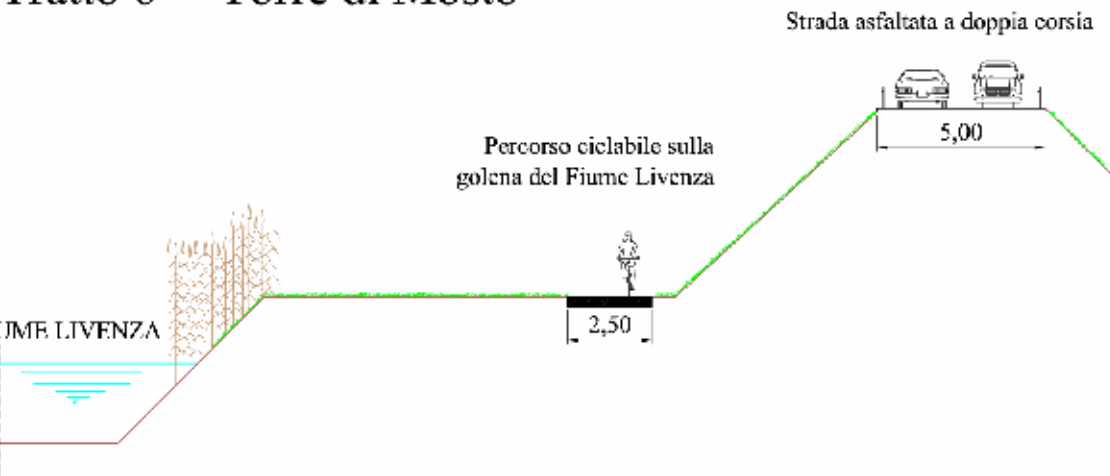

Tratto 7b-9 Ceggia e Meolo

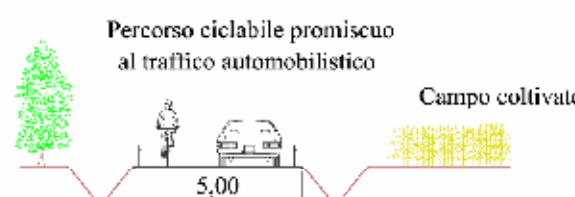

Tratto 8 Eraclea

