
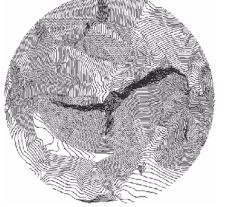



	Conferenza Sindaci della Venezia Orientale
Data Marzo 2007	PROGETTO DI FATTIBILITA' SU UN SISTEMA DI PERCORSI CICLABILI NEL TERRITORIO DELLA VENEZIA ORIENTALE
Committente Conferenza Sindaci della Venezia Orientale	
Progettisti Società TERRA srl Studio Zamborlini Associazione professionale	
 TERRA s.r.l. Territorio Ecologia Recupero Risorsa Ambiente Via Vittorio Veneto, 114 35027 S. Donà di Piave - VE Tel. +39 0421 332584 Fax +39 0421 454046 http://www.terra-srl.com e-mail: terra@terra-srl.com	Percorsi ciclabili in scheda IPA
STUDIO ZAMBORLINI Associazione Professionale Dottori Agronomi e Dottori Forestali Via Cavour, 24/1 35025 Montebelluna (Treviso) - VE Tel. +39 0423 789405 Fax +39 0423 789405 e-mail: studio@zamborlini.it	Sub-Area Portogruarese
	Scala 1:50.000

LEGENDA


- Percorso ciclabile scheda IPA
- Percorso ciclabile su strada o sterrato
- Percorsi ciclabili in altre progettazioni
- Confini comunali
- Ferrovia
- Autostrada
- Corsi d'acqua principali

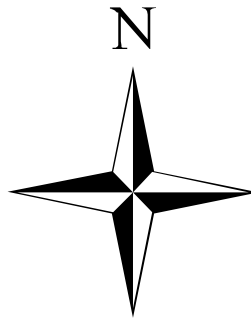

Sezione tipo n°1

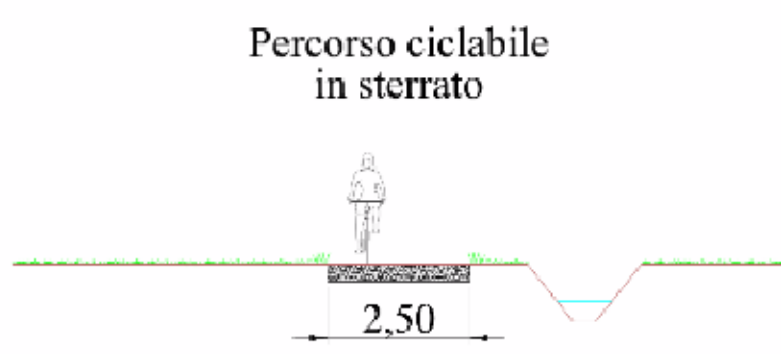

Sezione tipo n°2

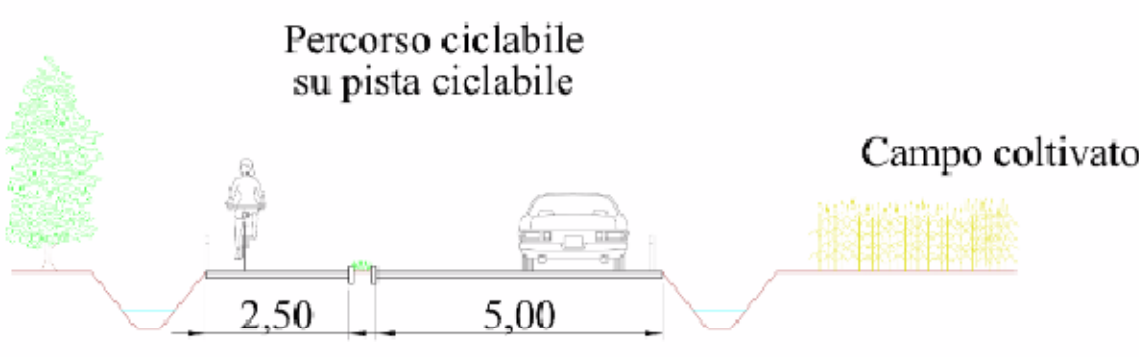

Sezione tipo n°3



RIFERIMENTO ALLEGATO SCHEDA RIASSUNTIVA DEI PERCORSI

