
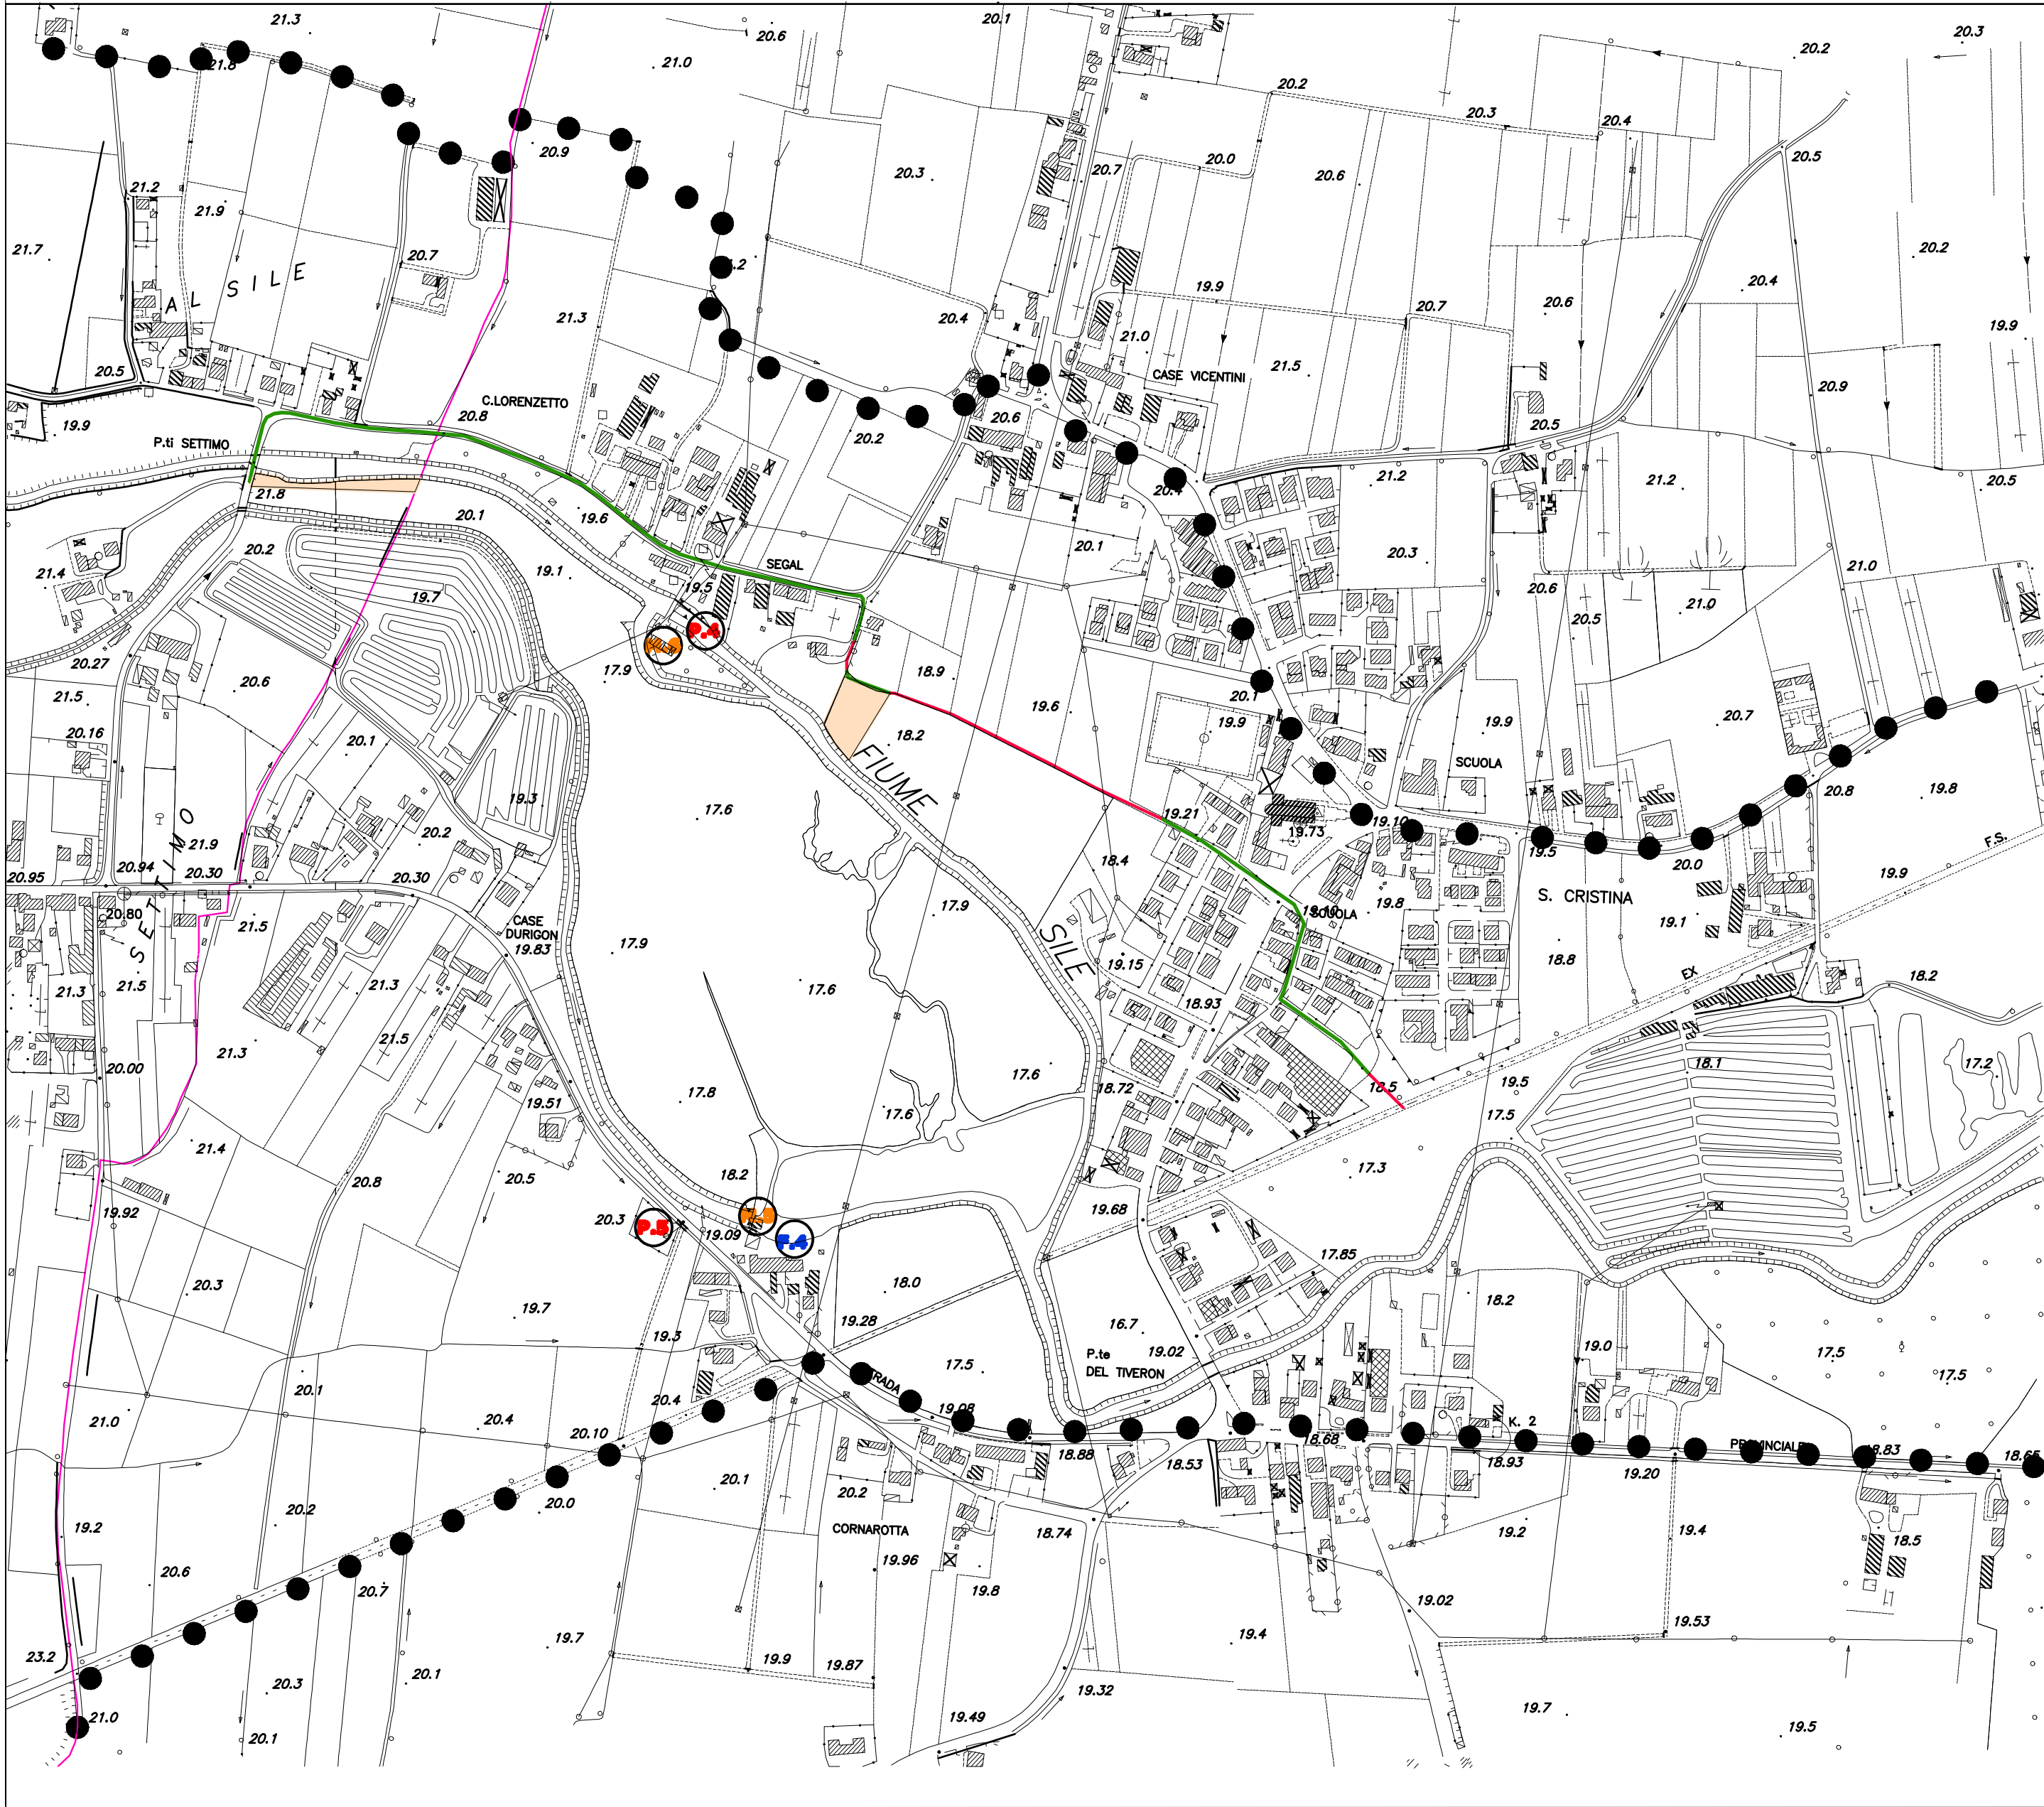


	COMMITTENTE	GRUPPO DI PROGETTO	NOME DEL PROGETTO	TITOLO ELABORATO	N° TAVOLA	VERSIONE/DATA
	Comune Quinto di Treviso Piazza Roma, 2 31055 Quinto di Treviso (TV) Tel. 0422.472.311	Maurizio Leoni - agronomo Via della Repubblica, 19/c - 31030 Vittoria (TV) Francesco Zanin - ingegnere Augusto Zanatta - geometra Laura Beni - geologo Giulio Durante - forestale	Girasile "la Via dei Mulini" ITINERARIO CICLOPEDONALE E FLUVIALE LUNGO IL SILE PROGRAMMA LEADER PLUS GAL VENEZIA ORIENTALE	VARIANTE n° 1 Tipologie di intervento "S. Cristina"	1.3 Scala 1:5.000	20 Novembre 2007

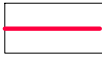

LEGENDA:

Tracciati

-  Tracciato su proprietà o viabilità comunale
-  Tracciato su proprietà privata da acquisire

Ambiti territoriali

-  Area Parco Sile
-  Confine Comunale
-  Area di sosta e a verde di proprietà Comunale

Parcheggi

-  "Via Sega"
-  "Cervara" - Via Cornarotta

Punti di attracco fluviali

-  "Oasi Cervara"

Mulini

-  Mulino Cervara
-  Mulino Bomben, sede del museo naturalistico dell'Oasi Cervara